


BIEG SCHODÓW WEWNĘTRZNYCH  
WIDOK OD ŚRODKA

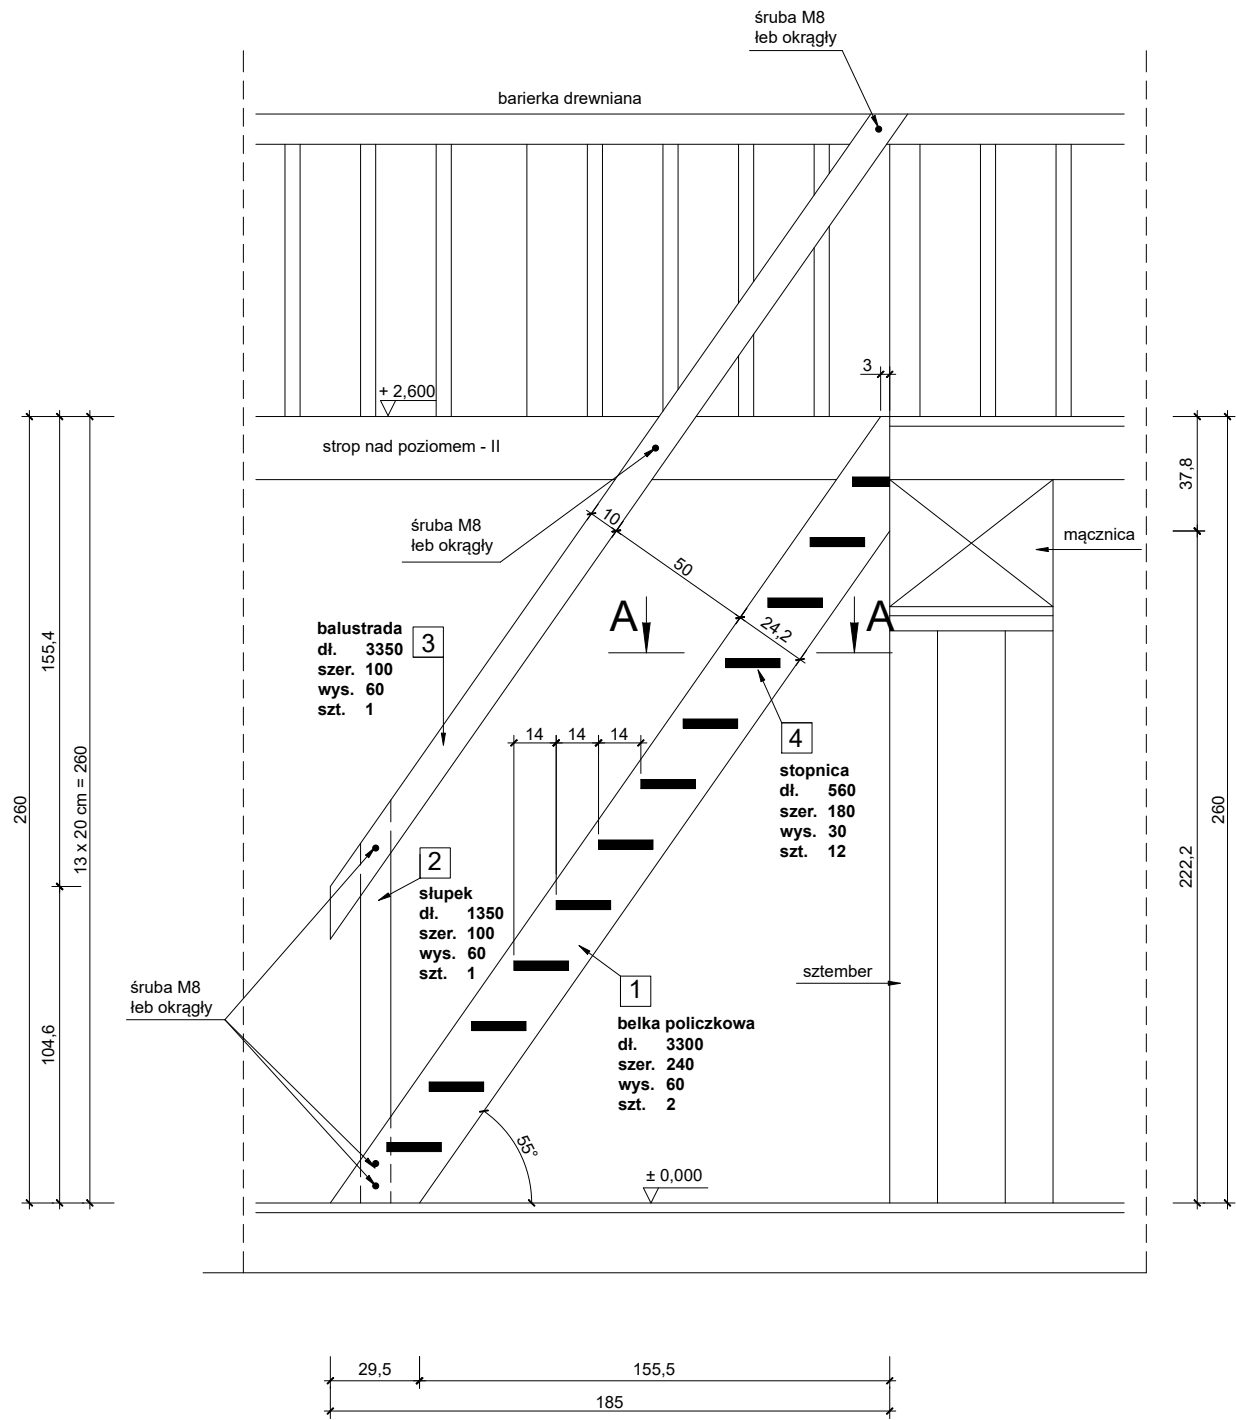


ZESTAWIENIE DREWNA

numer elementu	nazwa elementu	długość [cm]	liczba [szt.]	objętość [m3]
1	belka policzkowa	330,0	2	0,095
2	słupek	135,0	1	0.008
3	balustrada	335,0	1	0,020
4	stopnica	56,0	12	0,036
razem				0,159

drewno klasy C24 - konserwacja wg opisu technicznego

PRZEKRÓJ A - A

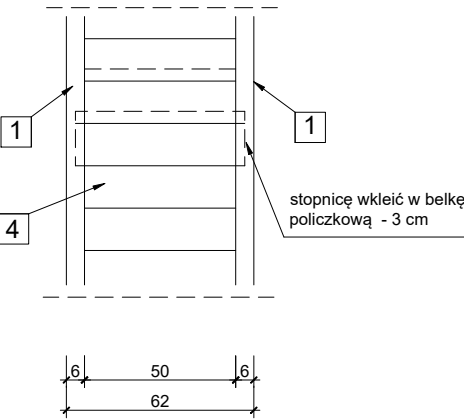

USŁUGI PROJEKTOWO - KOSZTORYSOWE I NADZÓR BUDOWLANY				
64-030 Śmigiel Koszanowo ul. Bruszczeńska 33A tel. (0-65) 5 18 07 75, tel. kom. 0 605 446 909				
NAZWA OBIEKTU BUDOWLANEGO	REMONT ZABEZPIECZAJĄCO-WZMACNIAJĄCY ELEMENTÓW WIATRAKA KOZŁAKA - "ADAM"			
INWESTOR	URZĄD GMINY OSIECZNA ULICA POWSTAŃCÓW WIELKOPOLSKICH NR 1			
LOKALIZACJA	OSIECZNA ULICA LESZCZYŃSKA			
TYTUŁ RYSUNKU	SCHODY WEWNĘTRZNE			
IMIĘ I NAZWISKO PROJEKTANTA	t.b. STEFAN CIEŚLA	PODPIS	SKALA	DZ. NR. EWID
SPECJALNOŚĆ NR UPRAWNIEN	ARCHITEKTURA 625/84/Lo			
IMIĘ I NAZWISKO PROJEKTANTA	t.b. STEFAN CIEŚLA	PODPIS	DATA	NR RYS.
SPECJALNOŚĆ NR UPRAWNIEN	KONSTRUKCJA 625/84/Lo			
			SIERPIEŃ 2024	<b>A19.</b>