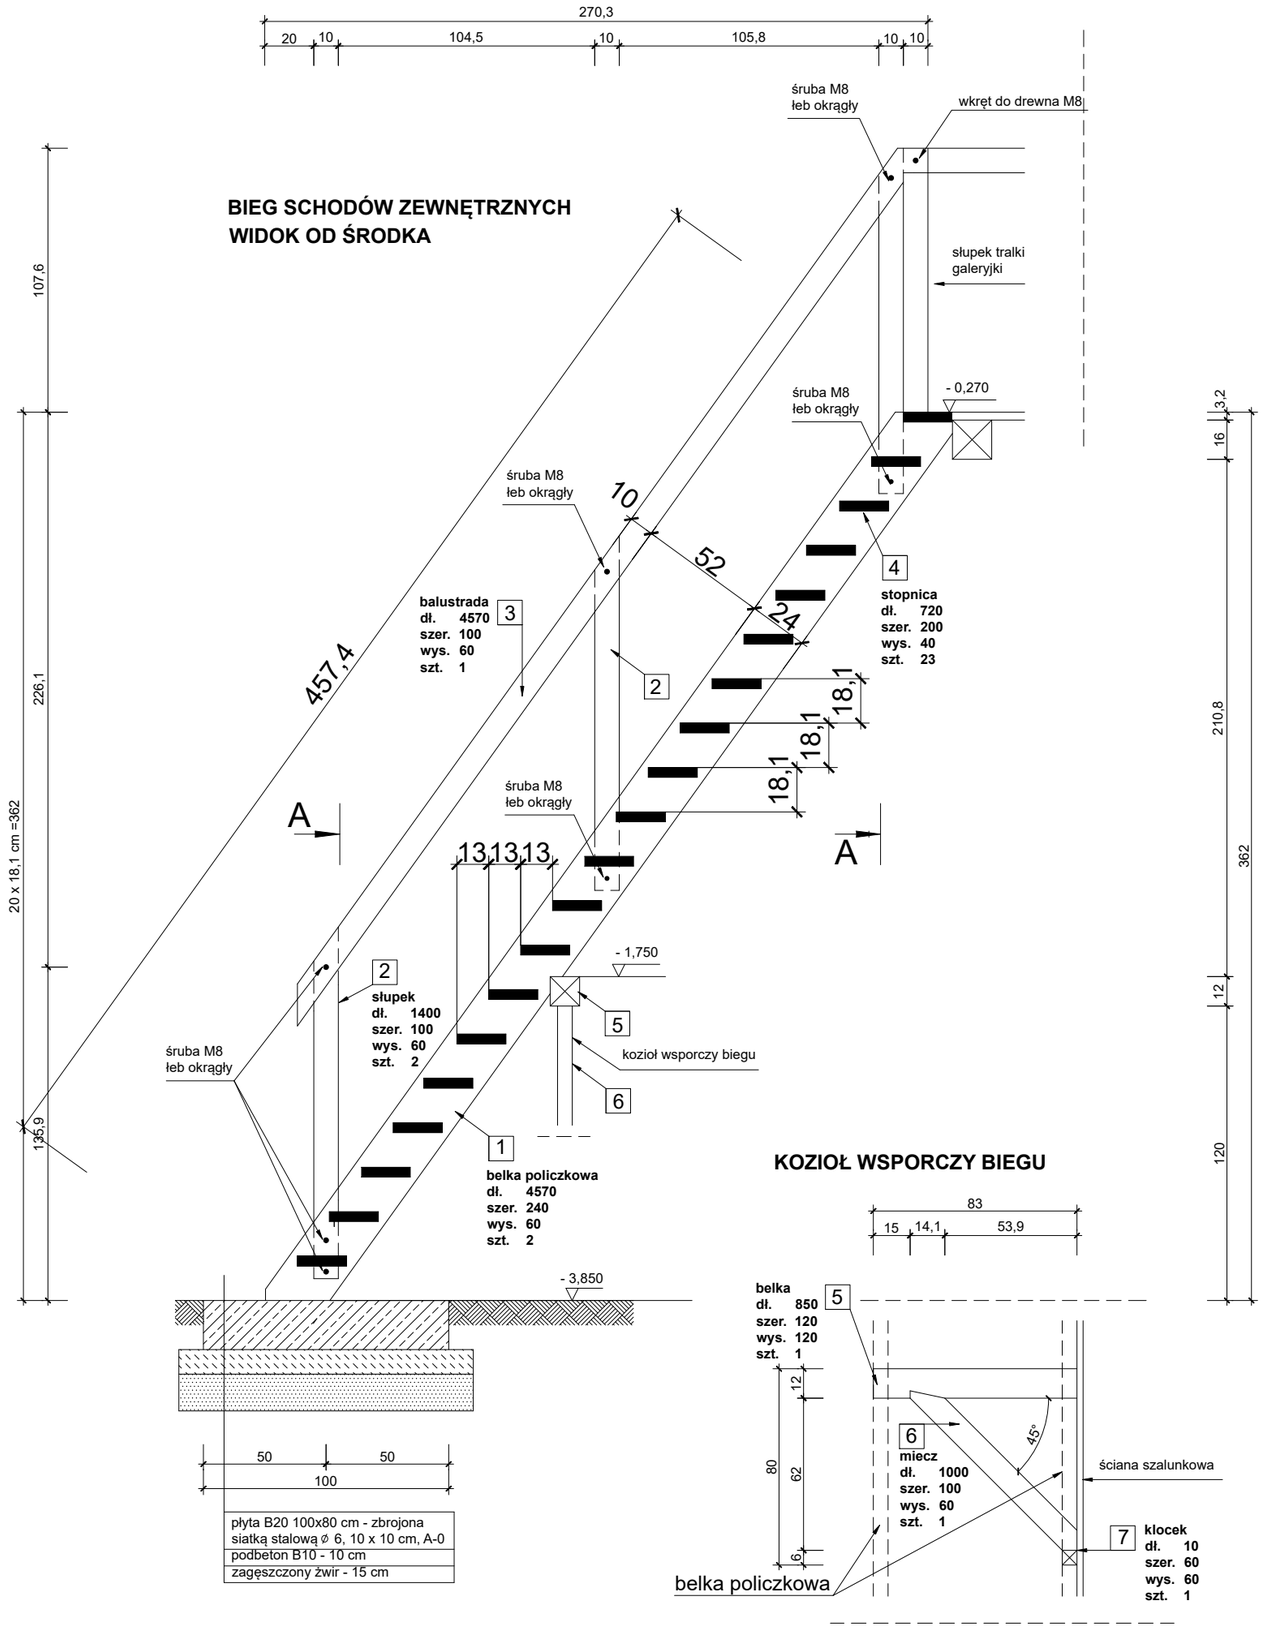

KOZIOŁ WSPORCZY BIEGU

ZESTAWIENIE DREWNA

numer elementu	nazwa elementu	dlugość [cm]	liczba [szt.]	objętość [m3]
1	belka policzkowa	457,0	2	0,131
2	słupek	140,0	2	0.017
3	balustrada	457,0	1	0,027
4	stopnica	72,0	23	0,133
5	belka	85,0	1	0,012
6	miecz	100,0	1	0,006
7	klocek	10,0	1	0,001
razem				0,327

drewno klasy C24 - konserwacja wg opisu technicznego

PRZEKRÓJ A - A

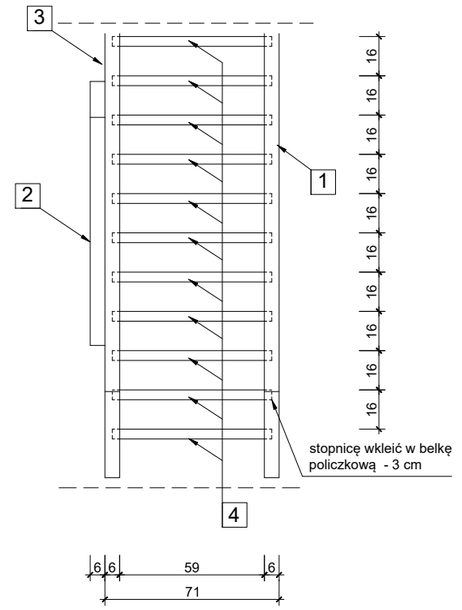

USŁUGI PROJEKTOWO - KOSZTORYSOWE I NADZÓR BUDOWLANY 64-030 Smigiel Koszanowo ul. Bruszczewska 33A tel. (0-65) 5 18 07 75, tel. kom. 0 605 446 909				
NAZWA OBIEKTU BUDOWLANEGO	**REMONT ZABEZPIECZAJĄCO-WZMACNIAJĄCY ELEMENTÓW WIATRAKA KOŹLAKA - "ADAM"**			
INWESTOR	URZĄD GMINY OSIECZNA ULICA POWSTAŃCÓW WIELKOPOLSKICH NR 1			
LOKALIZACJA	OSIECZNA ULICA LESZCZYŃSKA			
TYTUŁ RYSUNKU	SCHODY ZEWNĘTRZNE			
IMIĘ I NAZWISKO PROJEKTANTA	t.b. STEFAN CIEŚLA	PODPIS	SKALA	DZ. NR. EWID
SPECJALNOŚĆ, NR UPRAWNIEŃ	ARCHITEKTURA 625/84/Lo		1:25	130
IMIĘ I NAZWISKO PROJEKTANTA	t.b. STEFAN CIEŚLA	PODPIS	DATA	NR RYS.
SPECJALNOŚĆ, NR UPRAWNIEŃ	KONSTRUKCJA 625/84/Lo		SIERPIEŃ 2024	**A18.**