


Wykres profili - ul. Storczykowa

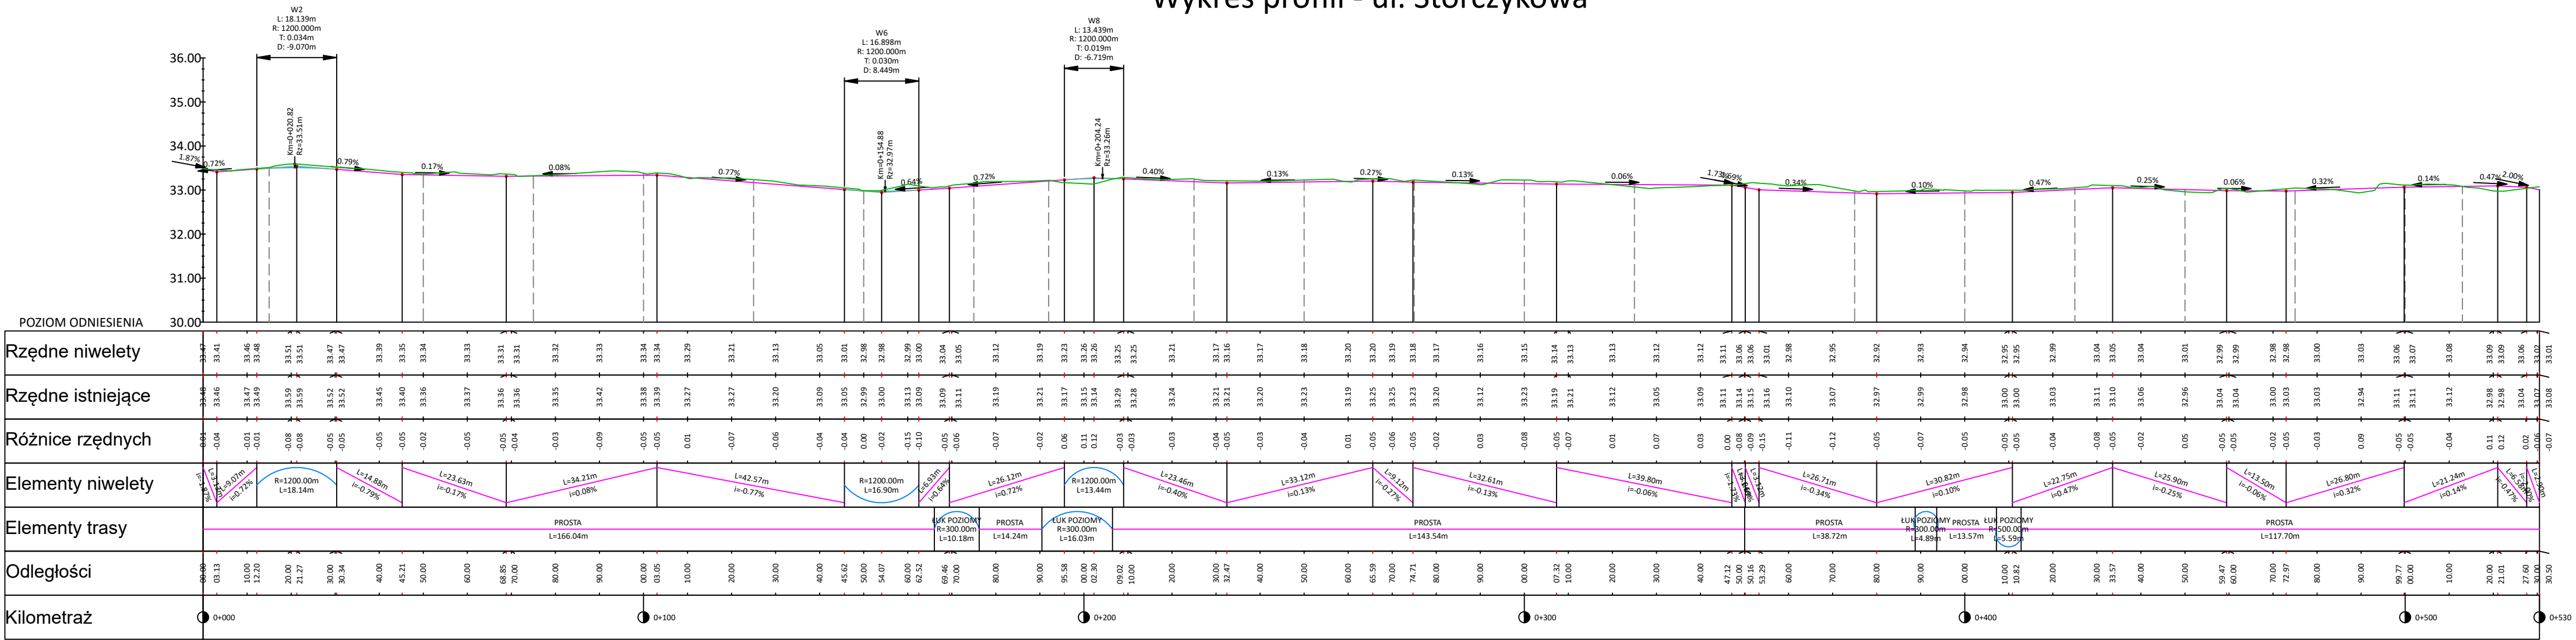

Stadium:	Projekt budowlany		
Temat:	Przebudowa i budowa dróg gminnych - ulic : Chabrowej, Daliowej, Lawendowej, Mieczykowej, Tulipanowej, Słonecznikowej, Storczykowej w Krzyżu Wielkopolskim		
Tytuł:	Przekrój podłużny		
Stanowisko:	Imię i nazwisko	Nr upr.	Podpis
Branża:	Drogowa		
Projektant:	Kamil Kacprzak	WKP/0111/POOD/11	
Sprawdzający:	Rufin Jarka	WKP/0294/POOD/12	
Data: 05.2023	Skala: 1:100/1000	Nr rys.	D06