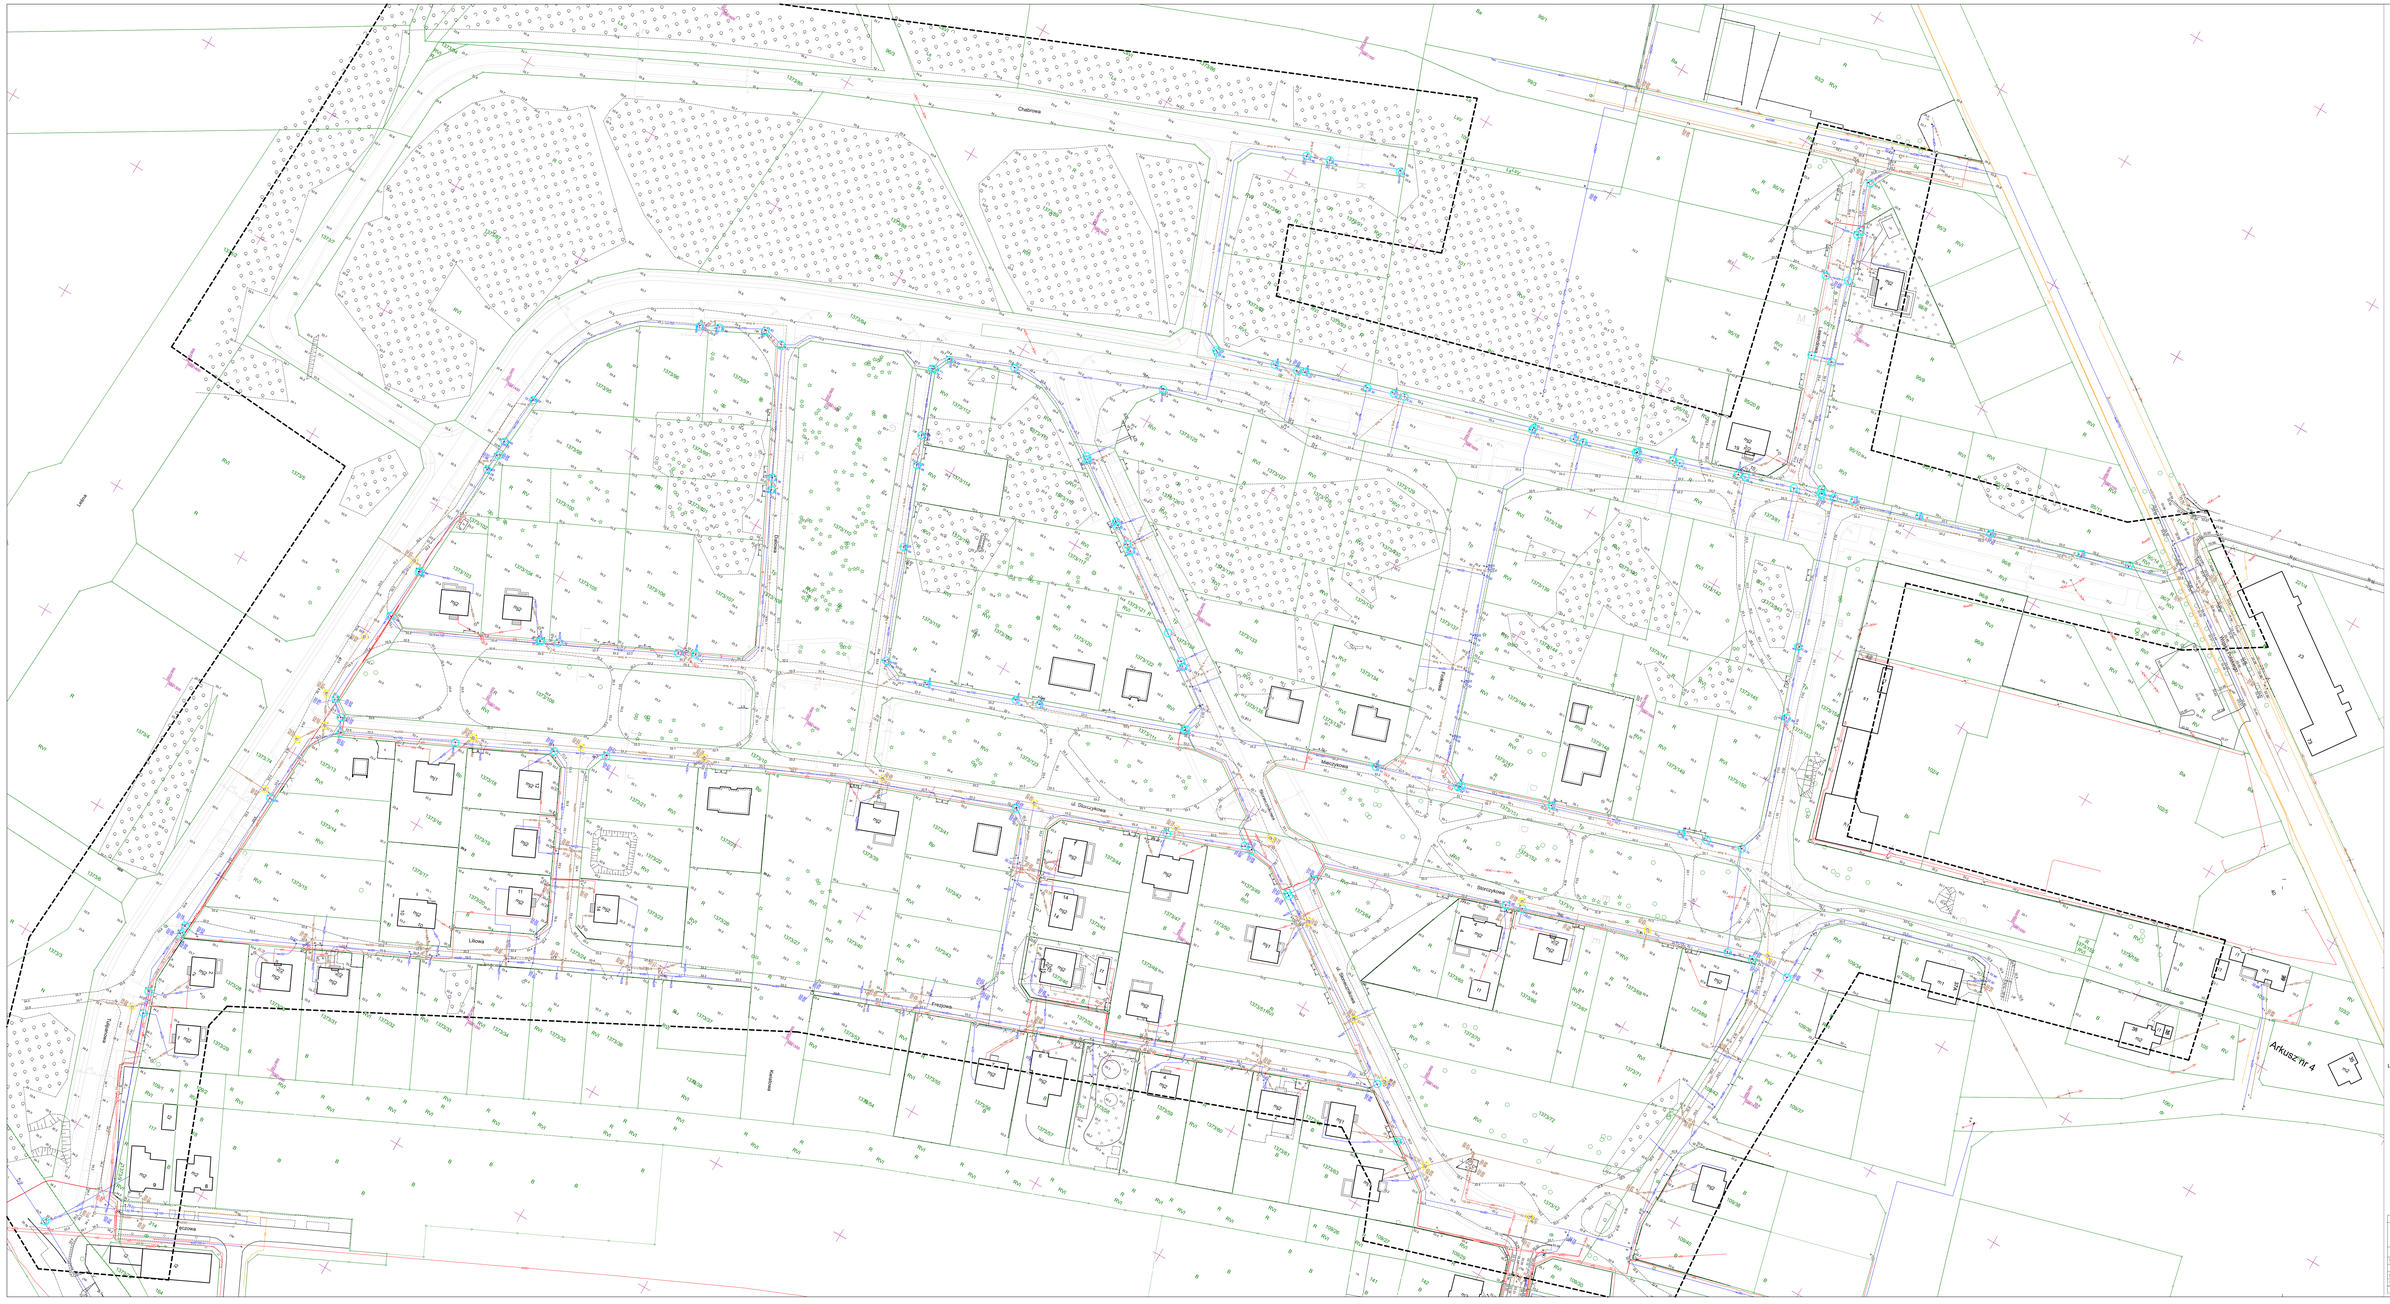

Legenda :

- regulacja istniejących włazów - wodociąg
- regulacja istniejących włazów - kanalizacja sanitarna

Stadium:	Projekt techniczny		
Temat:	Przebudowa i budowa dróg gminnych - ulic : Chabrowej, Dalowej, Lewandowej, Mieczykowej, Tulipanowej, Storczykowej, Storczykowej w Krzyżu Wielkopolskim		
Tytuł:	Plan sytuacyjny - regulacja urządzeń		
Stanowisko:	Imię i nazwisko	Nr upr.	Podpis
Branża:	Drogowa		
Projektant:	Kamil Kacprzak	WARSZAWA/PODOLSK	
Sprawdzający:	Rufin Jarka	WARSZAWA/PODOLSK	
Data: 05.2023	Skala: 1:500	Nr rys.: D23	