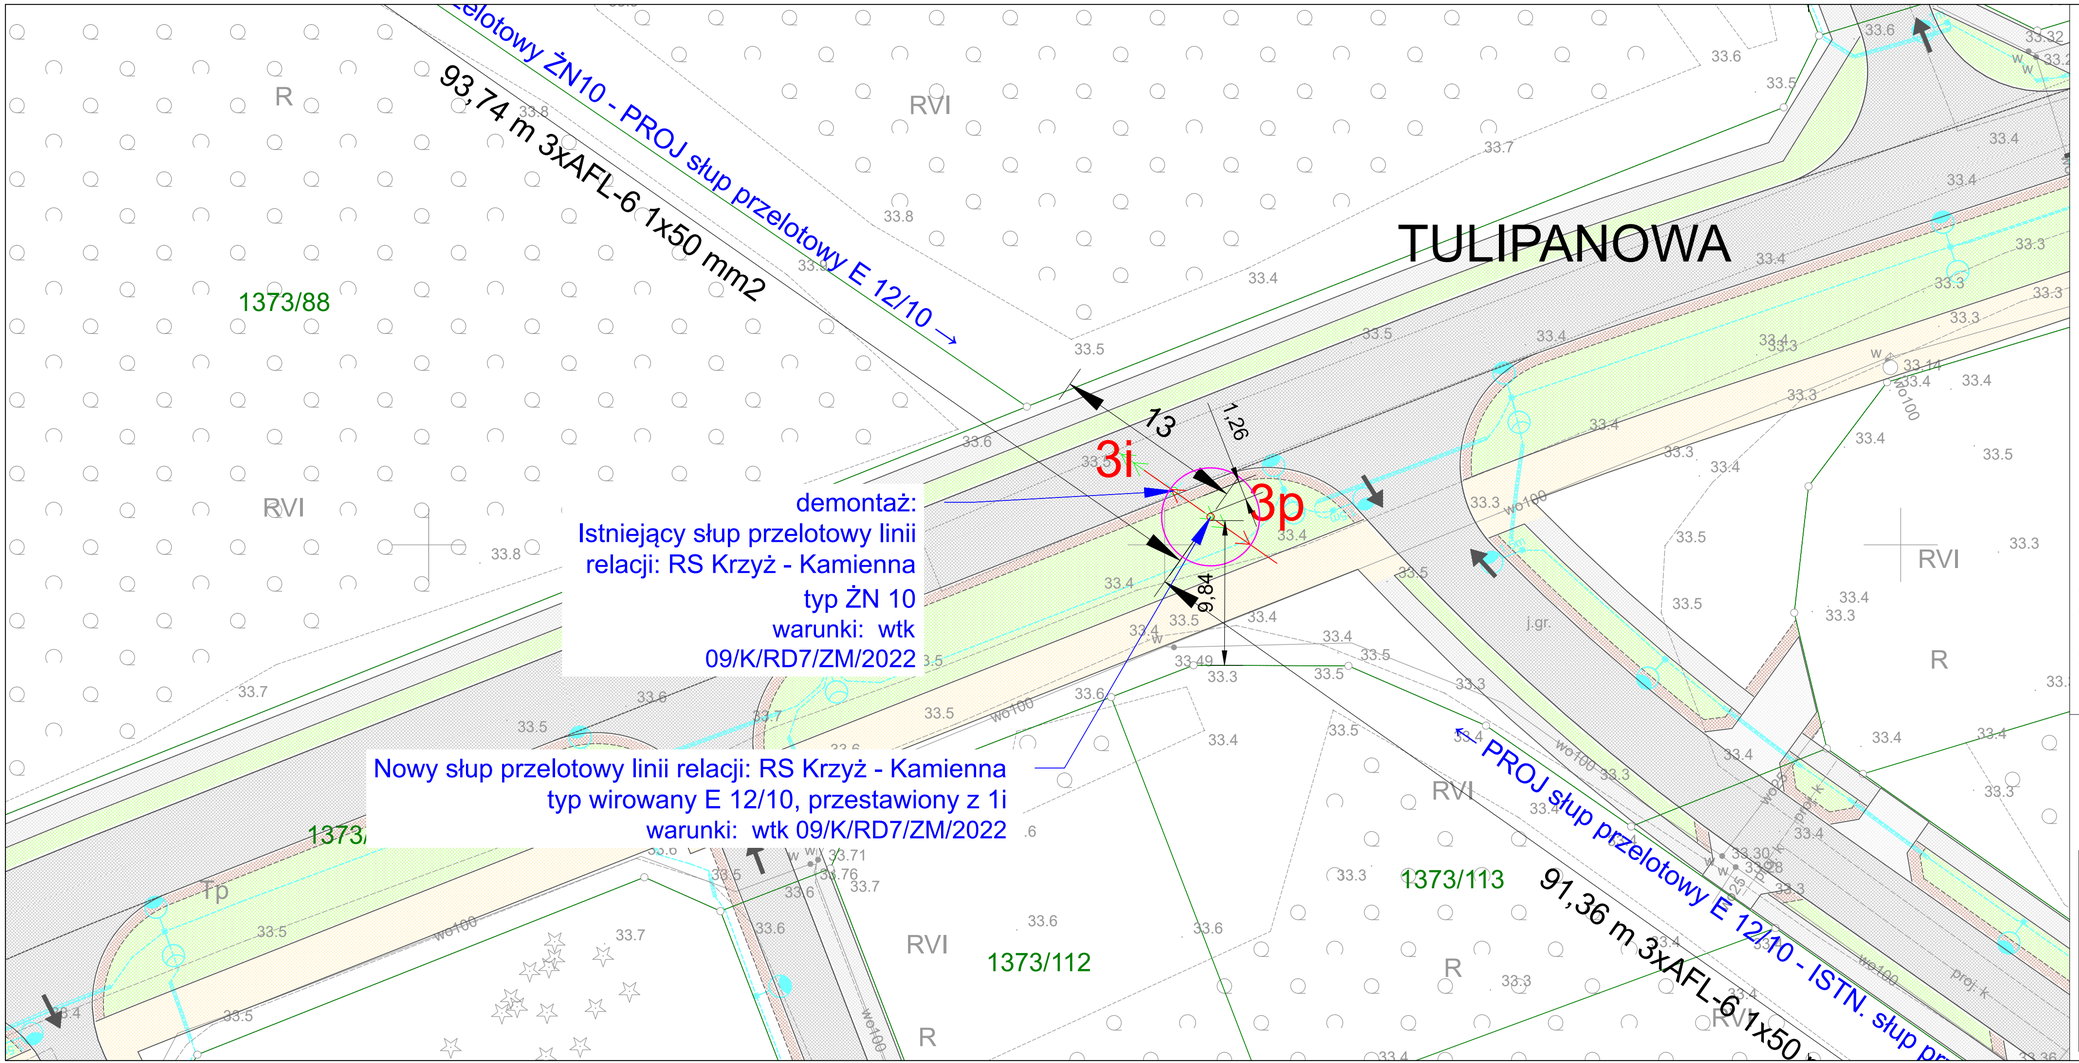

LEGENDA (KOLIZJE)

- DEMONTAŻ KABLA/SŁUPA
- PROJ. SŁUP PRZELOTOWO-ROZGAŁĘŹNY SN E 13,5/20
- PROJ. SŁUP PRZELOTOWY SN E 12/10

UWAGI:

1) Kolorem szarym wrysowano stan istniejący, kolorem czerwonym stan projektowany, kolorem niebieskim opisy, kolorem fioletu działki, kolorem zielonym istniejące sieci, kolorem żółtym projektowane oświetlenie drogowe - odrębne opracowanie.

POZOSTAŁE UWAGI:

- w przypadku wystąpienia zmian w lokalizacji pozostałych projektowanych urzadzeń infrastruktury nadziemnej i podziemnej projekt należy skorygować o wniesione zmiany,
- gdy niemożliwa będzie docelowa przebudowa kolidujących urzadzeń el-en należy przewidzieć układ tymczasowy,
- szafy i złącza energetyczne, które nie zostały przeznaczone do przebudowy na etapie projektu, a których głębokość ułożenia zmienia się na skutek prowadzonych prac drogowych, należy ułożyć na normatywnej głębokości,
- wszystkie ewentualne zmiany w realizacji przebudowy każdorazowo należy skonsultować w RD Piła.

Stadium:	Projekt budowlany		
Temat:	Przebudowa i budowa dróg gminnych - ulic : Chabrowej, Daliowej, Lawendowej, Mieczykowej, Tulipanowej, Słonecznikowej, Storczykowej w Krzyżu Wielkopolskim		
Tytuł:	Plan zagospodarowania terenu dla przebudowy kolizji SN ul. Tulipanowa		
Stanowisko:	Imię i nazwisko	Nr upr.	Podpis
Branża:	Elektryczna		
Projektant:	Michał Kaczmarek	WKP/0386/POOE/13	
Sprawdzający:	Rafał Olszewski	WKP/0410/POOE/11	
Data: 04.2023	Skala: 1:250	Nr rys.	E-4