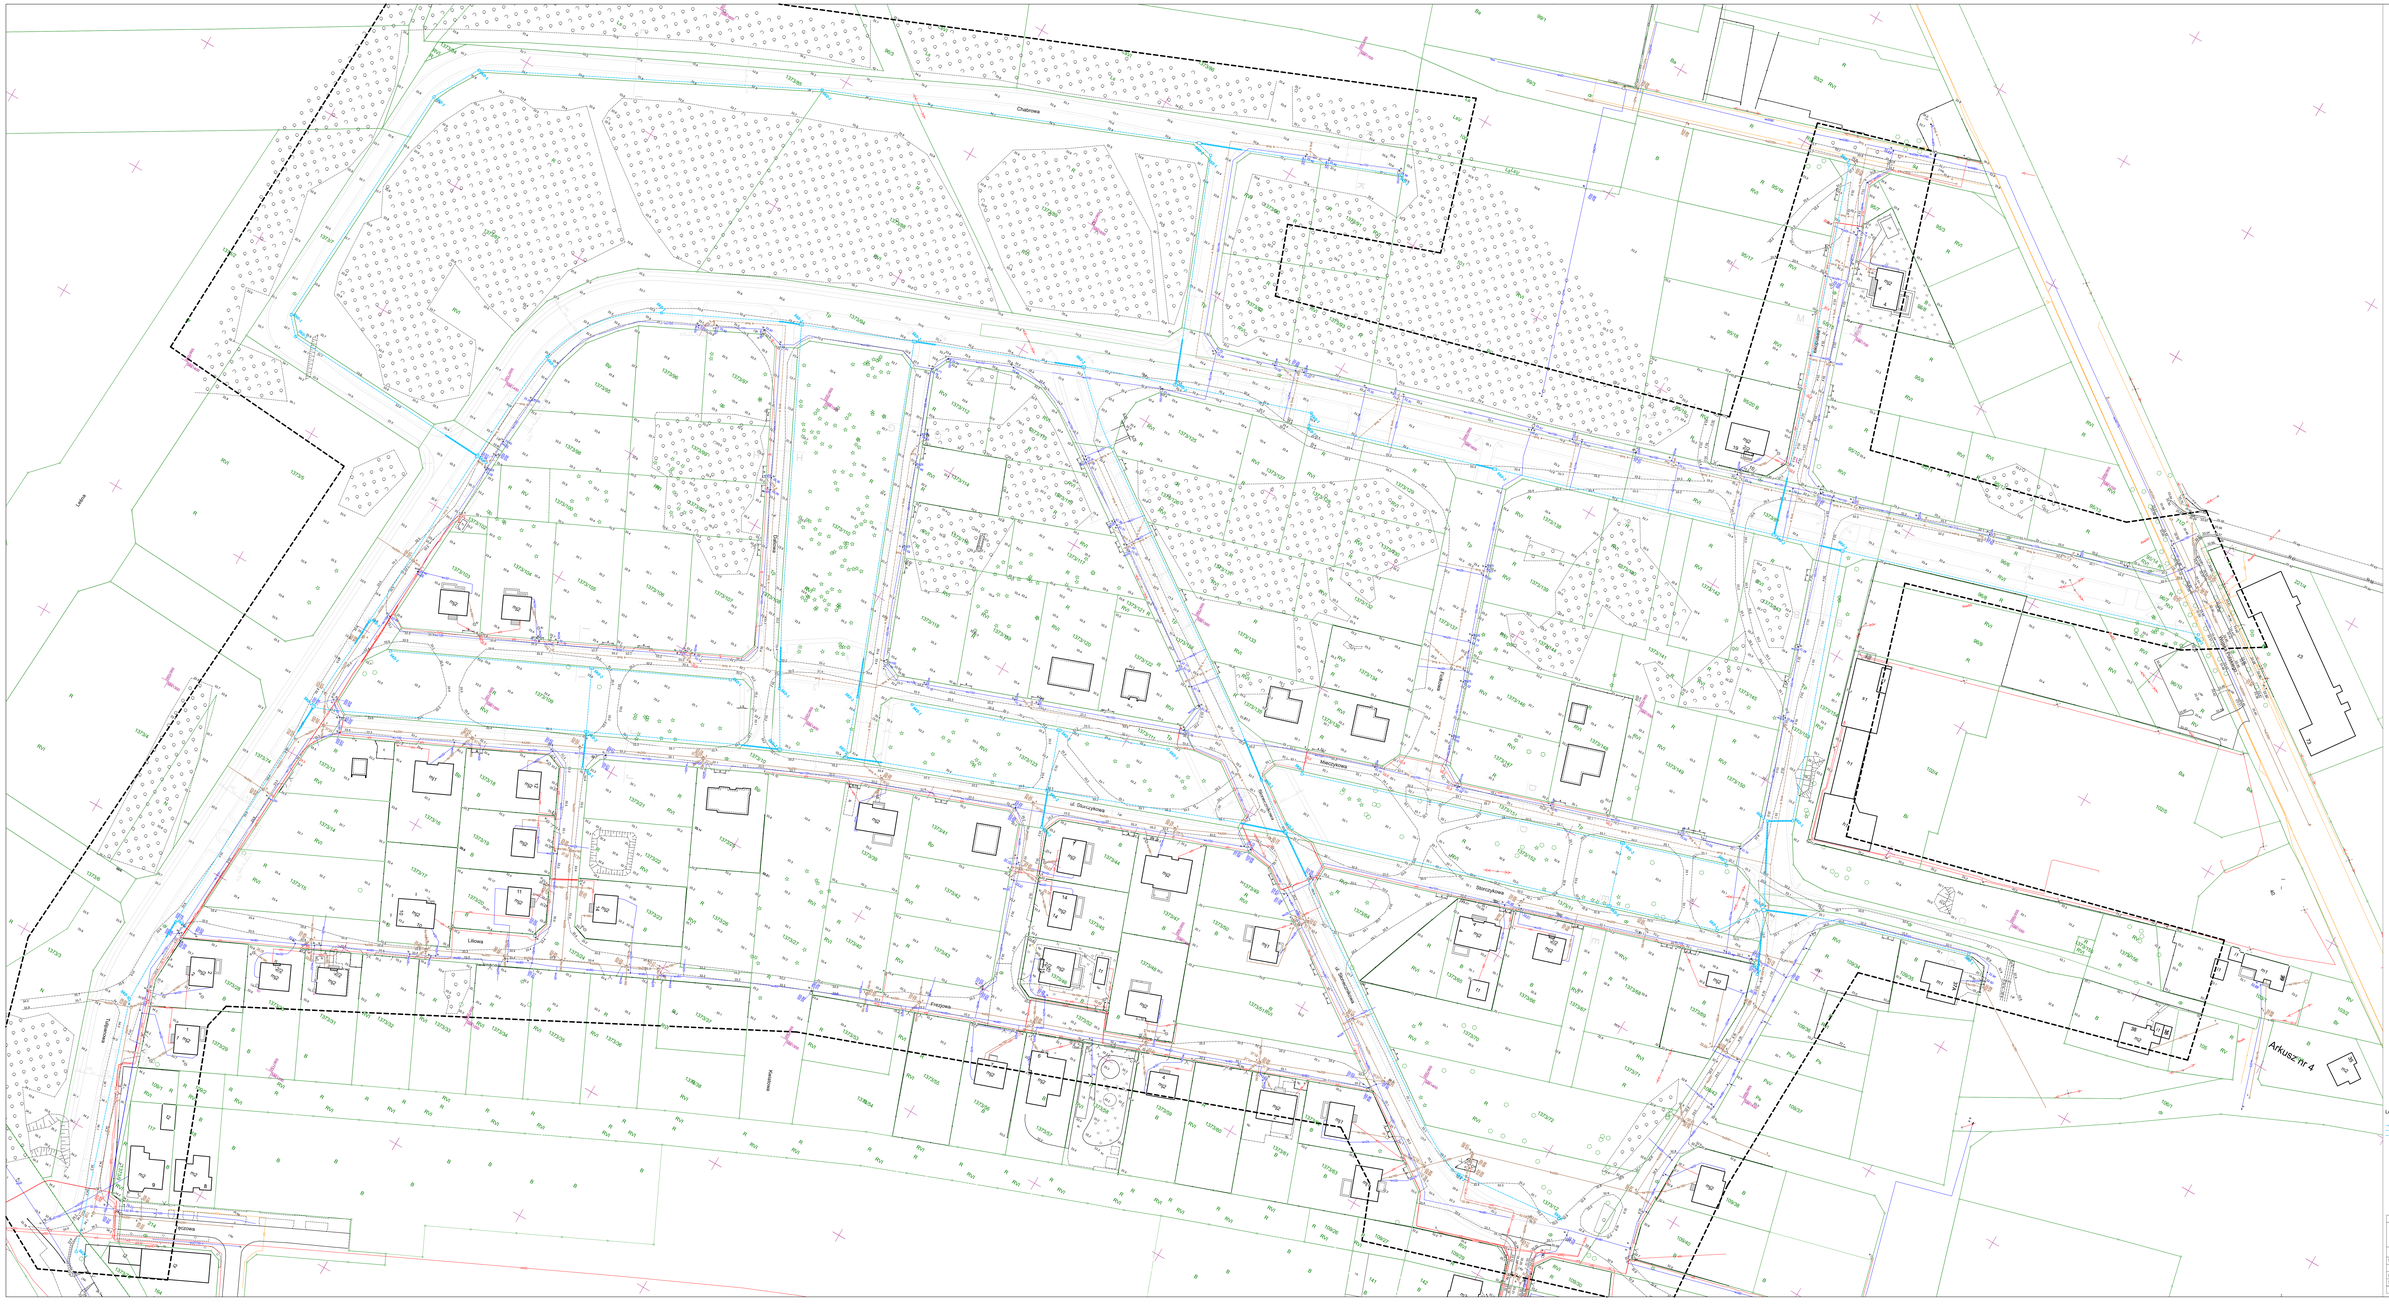

Legenda :

- projektowany kanał technologiczny KTs1
- projektowany kanał technologiczny KTs1
- projektowana studnia kablowa na kanale technologicznym

Stadium:	Projekt techniczny		
Temat:	Przebudowa i budowa dróg gminnych - ulic : Chabrowej, Dalinowej, Lewandowej, Mieczykowej, Tulipanowej, Słonecznikowej, Storczykowej w Krzyżu Wielkopolskim		
Tytuł:	Plan sytuacyjny - kanał technologiczny		
Stanowisko:	Imię i nazwisko	Nr upr.	Podpis
Branża:	Drogowa		
Projektant:	Kamil Kacprzak	WPRO/0/1/PODS/1/1	
Sprawdzający:	Rufin Jarka	WPRO/0/1/PODS/1/1	
Data: 05.2023	Skala: 1:500	Nr rys.: KT01	