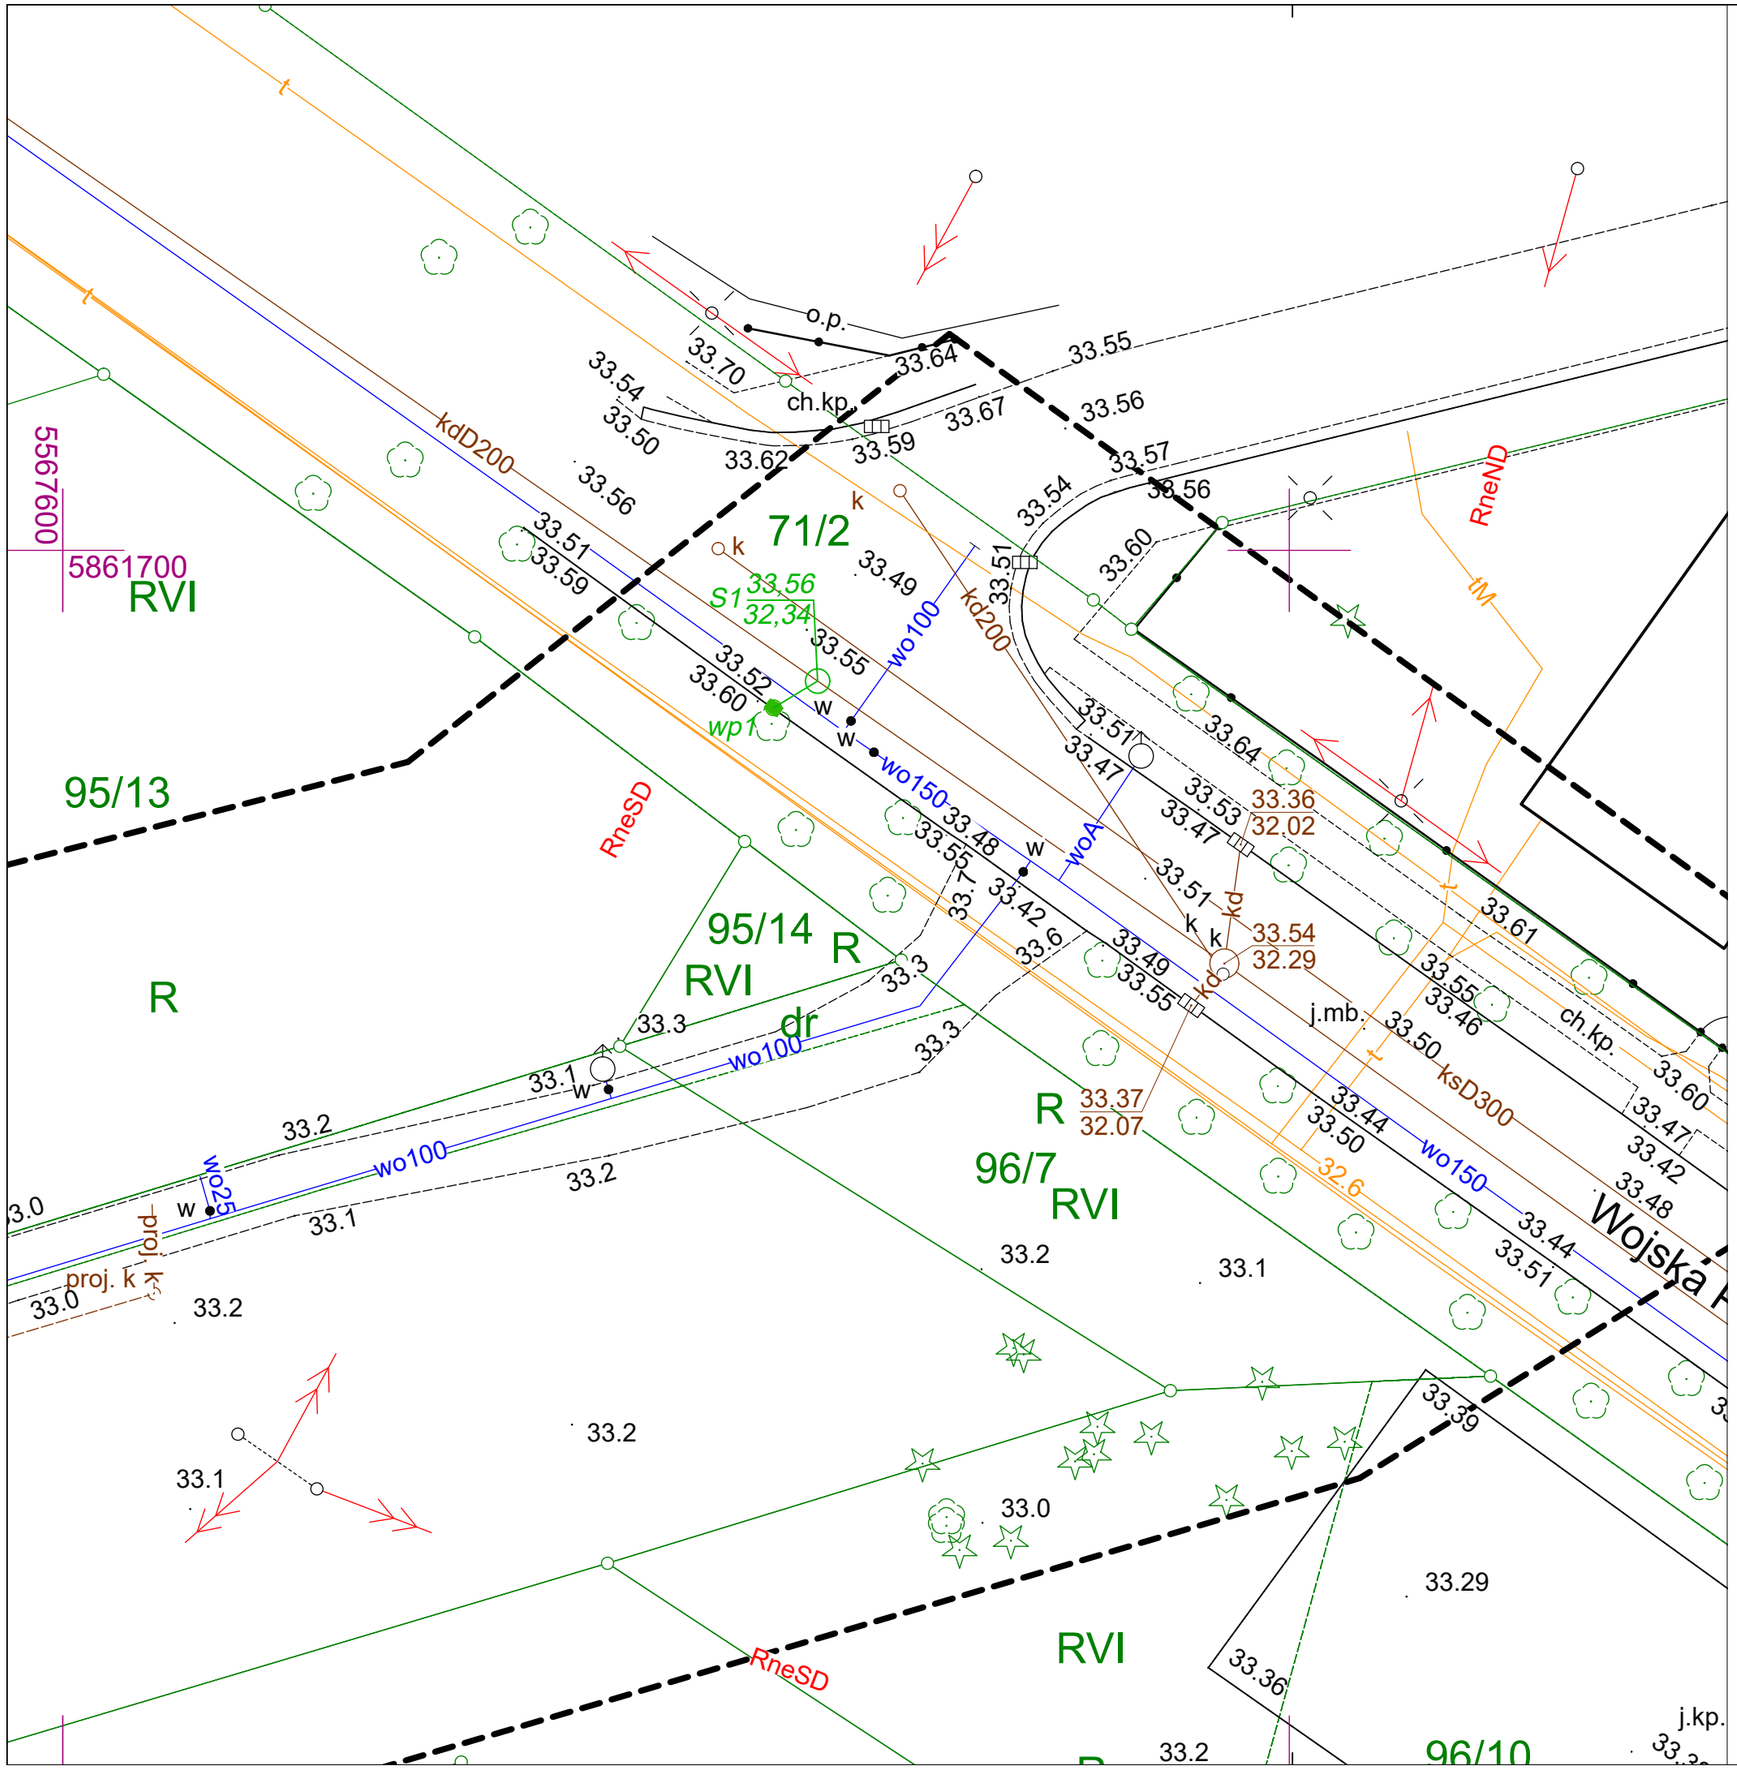

Stadium:	Projekt techniczny		
Temat:	Przebudowa i budowa dróg gminnych - ulic : Chabrowej, Daliowej, Lawendowej, Mieczykowej, Tulipanowej, Słonecznikowej, Storczykowej w Krzyżu Wielkopolskim		
Tytuł:	Plan sytuacyjny		
Stanowisko:	Imię i nazwisko	Nr upr.	Podpis
Branża:	Sanitarna		
Projektant:	Karolina Kacprzak	WKP/0350/POOS/13	
Sprawdzający:	Anna Misiak	WKP/0134/PWOS/14	
Data: 05.2023	Skala: 1:250	Nr rys.	S01