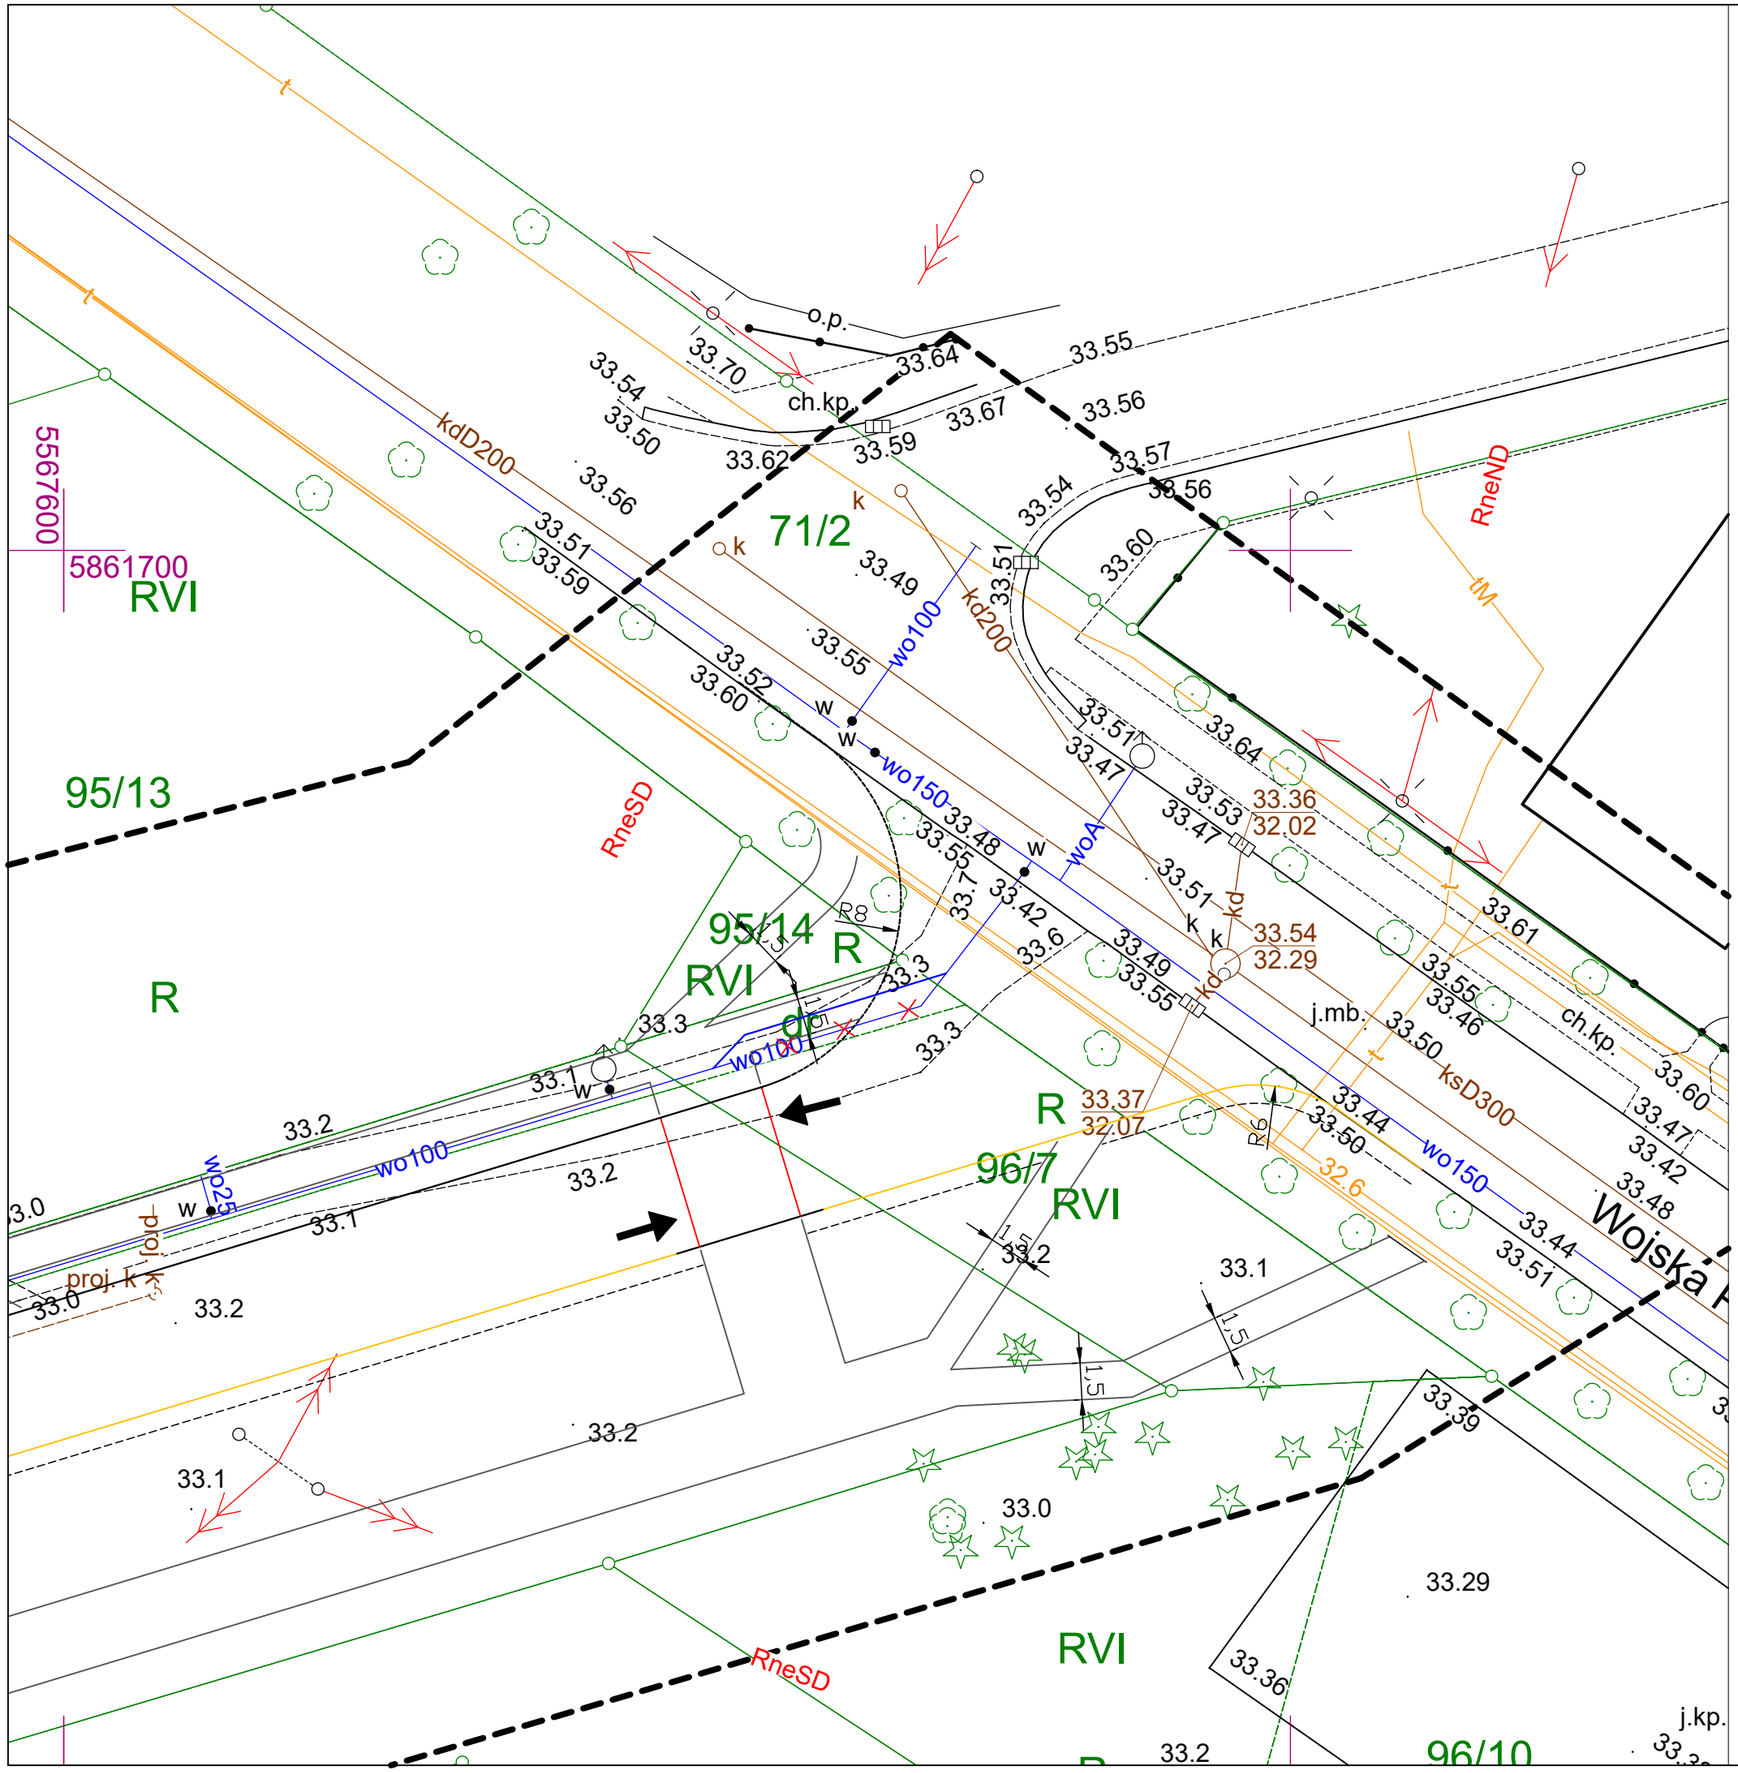

Legenda:

- projektowana sieć wodociągowa
- istniejąca sieć wodociągowa do likwidacji
- sieć wodociągowa w rurze osłonowej

Stadium:	Projekt budowlany		
Temat:	Przebudowa i budowa dróg gminnych - ulic : Chabrowej, Daliowej, Lawendowej, Mieczykowej, Tulipanowej, Słonecznikowej, Storczykowej w Krzyżu Wielkopolskim		
Tytuł:	Plan sytuacyjny - kolizje		
Stanowisko:	Imię i nazwisko	Nr upr.	Podpis
Branża:	Sanitarna		
Projektant:	Karolina Kacprzak	WKP/0350/POOS/13	
Sprawdzający:	Anna Misiak	WKP/0134/PWOS/14	
Data: 05.2023	Skala: 1:250	Nr rys.	W02