


## DETAL A - MONTAŻ BLATÓW DO KONSERWACJI BRONI

SKALA 1:25

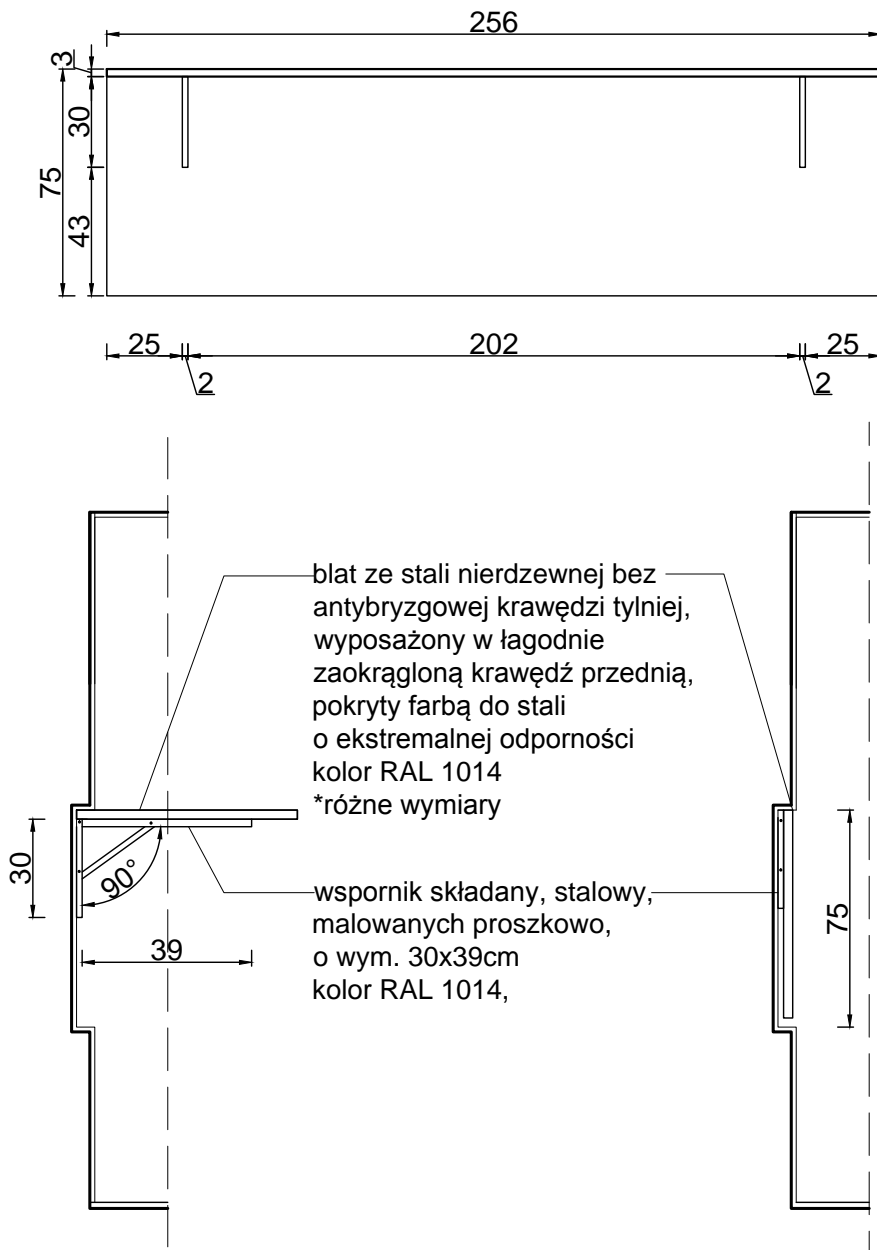

### Uwaga:

W razie odkrycia niezgodności na budowie z projektem należy bezwzględnie powiadomić projektanta.

### Uwaga:

Wszystkie wymiary względem istniejącego budynku potwierdzić ze stanem faktycznym na budowie.

TEMAT	Remontu pomieszczeń i elewacji budynku nr 3 na terenie kompleksu wojskowego przy ul. Wrocławskiej 82 w Krakowie.		
LOKALIZACJA	Numer działki 1/1 obręb 0046 jednostka ewidencyjna Kraków msc. Kraków gmina Kraków		
INWESTOR	35 Wojskowy Oddział Gospodarczy ul. Krakowska 2, 30-901 Kraków		
PROJEKTOWAŁ	mgr inż. arch. Marek Golonka Upr. nr 128-Km/74		
SPRAWDZIŁ	mgr inż. arch. Jan Fudala Upr. nr 61/ Tbg /85		
SPORZĄDZIŁA	mgr inż. arch. Agnieszka Gruca		
Skala 1:25	Data 08.2016	Rys. nr 12	www.marzec-budownictwo.pl MARZEC BUDOWNICTWO