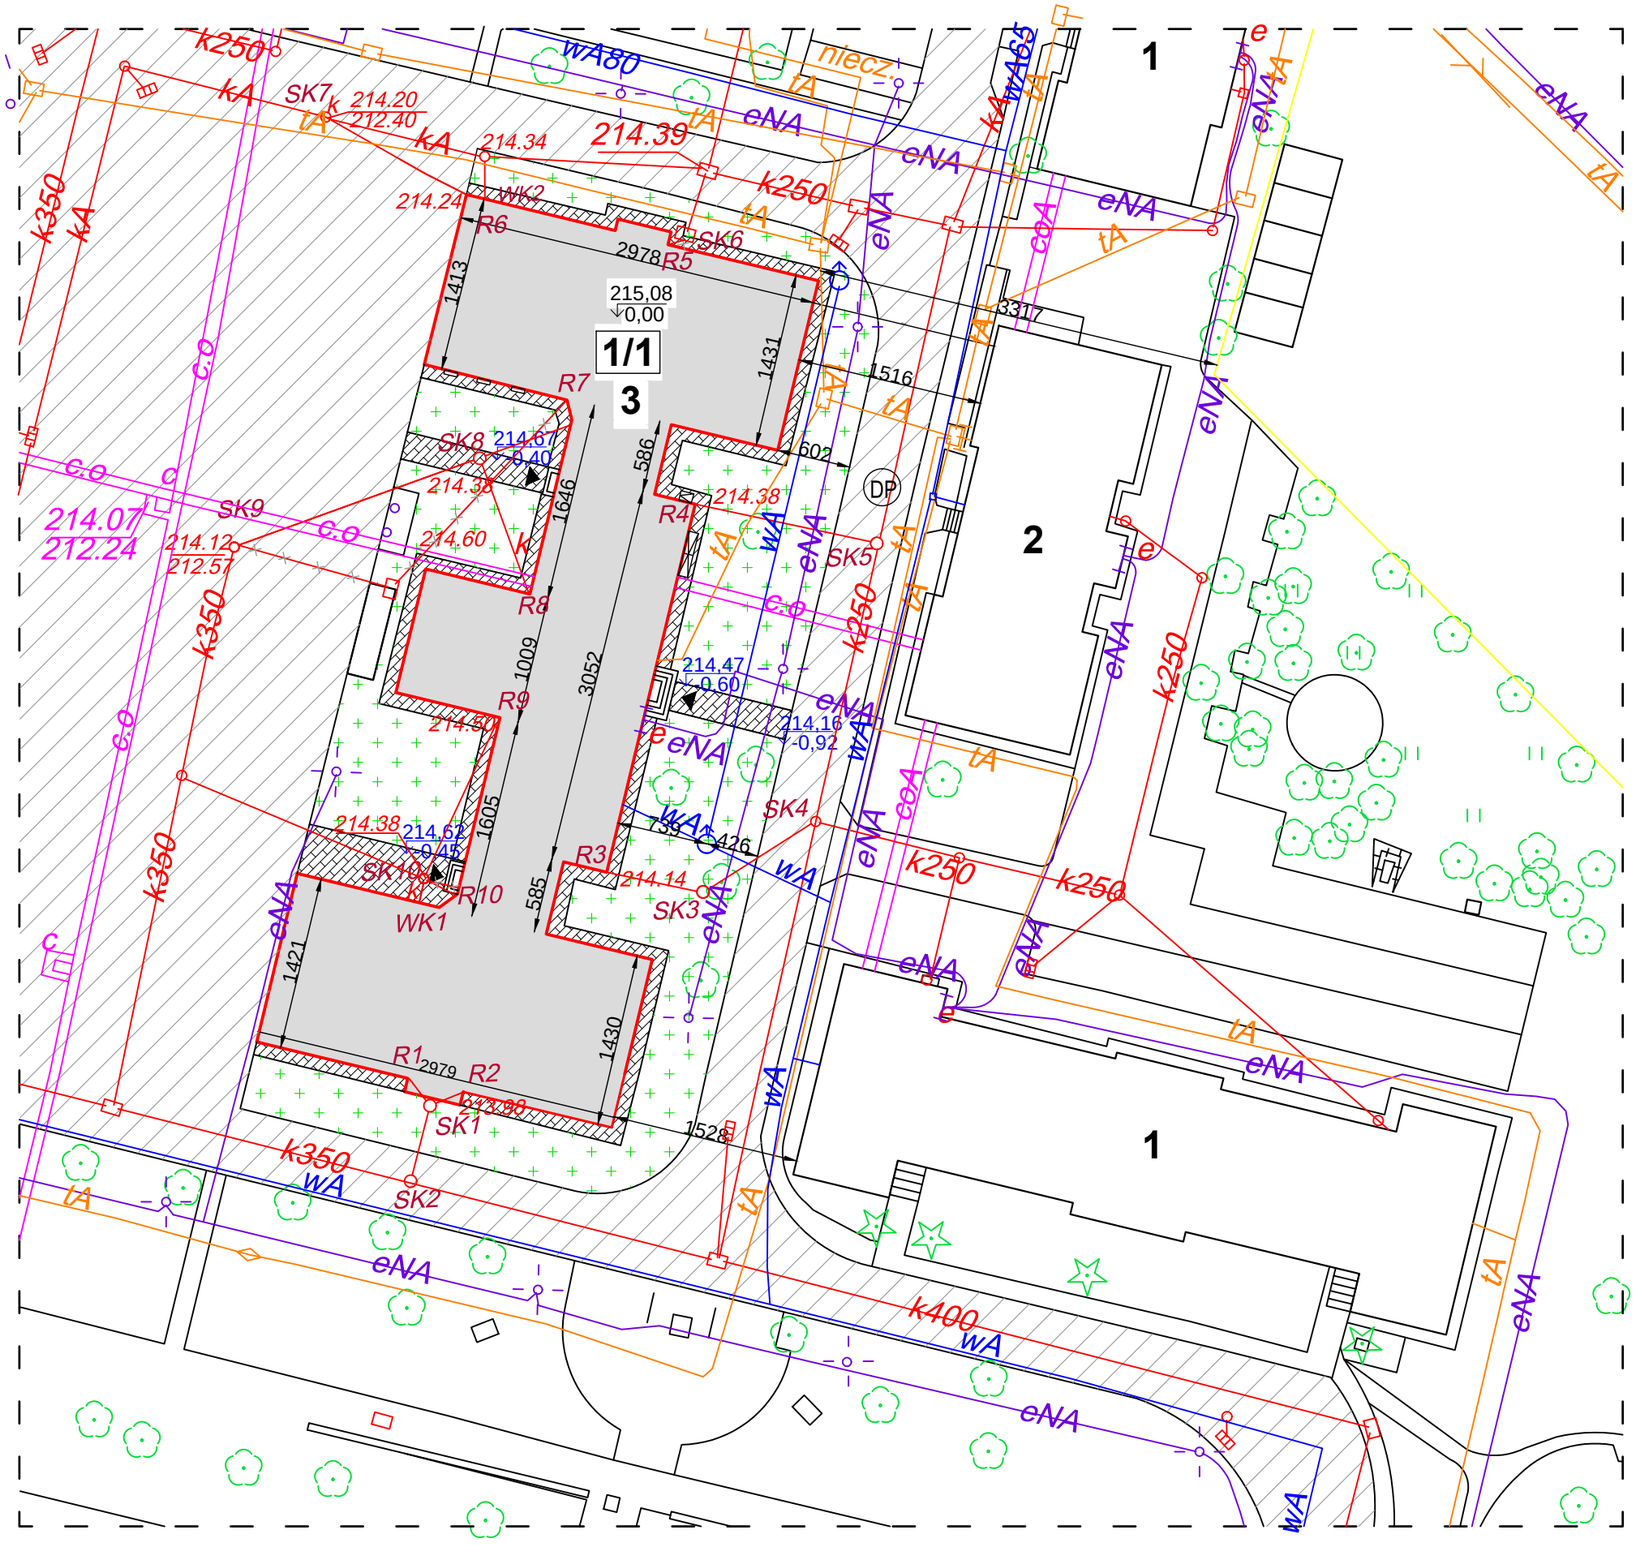

LEGENDA:

- obrys budynku nr 3
- granica opracowania
- 3 — ilość kondygnacji nadziemnych
- wejście do budynku
- DP — droga pożarowa

ORIENTACJA

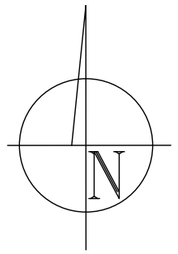

powierzchnia biologicznie czynna:

- zieleń niska istniejąca
- zieleń wysoka istniejąca

458,60 — rzędne wysokościowe zmierzone podczas inwentaryzacji

458,60 / -0,60 — rzędne wysokościowe projektowane / rzędne budynku projektowane

Infrastruktura techniczna, uzbrojenie terenu:
powierzchnia utwardzona:

- dojścia utwardzone, projektowane, z kostki brukowej wraz z opaską z kostki brukowej
- dojazdy istniejące utwardzone na działce nr 1/1
- ks — wewnętrzna instalacja kanalizacji sanitarnej - projektowana
- SK1 — studzienka kanalizacyjna - projektowana
- R1 — rura spustowa - projektowana
- hydrant zewnętrzny - istniejący

TEMAT	Remontu pomieszczeń i elewacji budynku nr 3 na terenie kompleksu wojskowego przy ul. Wrocławskiej 82 w Krakowie.
LOKALIZACJA	Numer działki 1/1 obręb 0046 jednostka ewidencyjna Kraków msc. Kraków gmina Kraków
INWESTOR	35 Wojskowy Oddział Gospodarczy ul. Krakowska 2, 30-901 Kraków
PROJEKTOWAŁ	mgr inż. arch. Marek Golonka Upr. nr 128-Km/74
SPRAWDZIŁ	mgr inż. arch. Jan Fudala Upr. nr 61/ Tbg /85
SPORZĄDZIŁA	mgr inż. arch. Agnieszka Gruca

Skala	Data	Rys. nr	
1:500	08.2016	PZT	www.marzec-budownictwo.pl MARZEC BUDOWNICTWO