
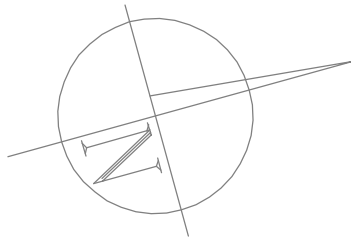
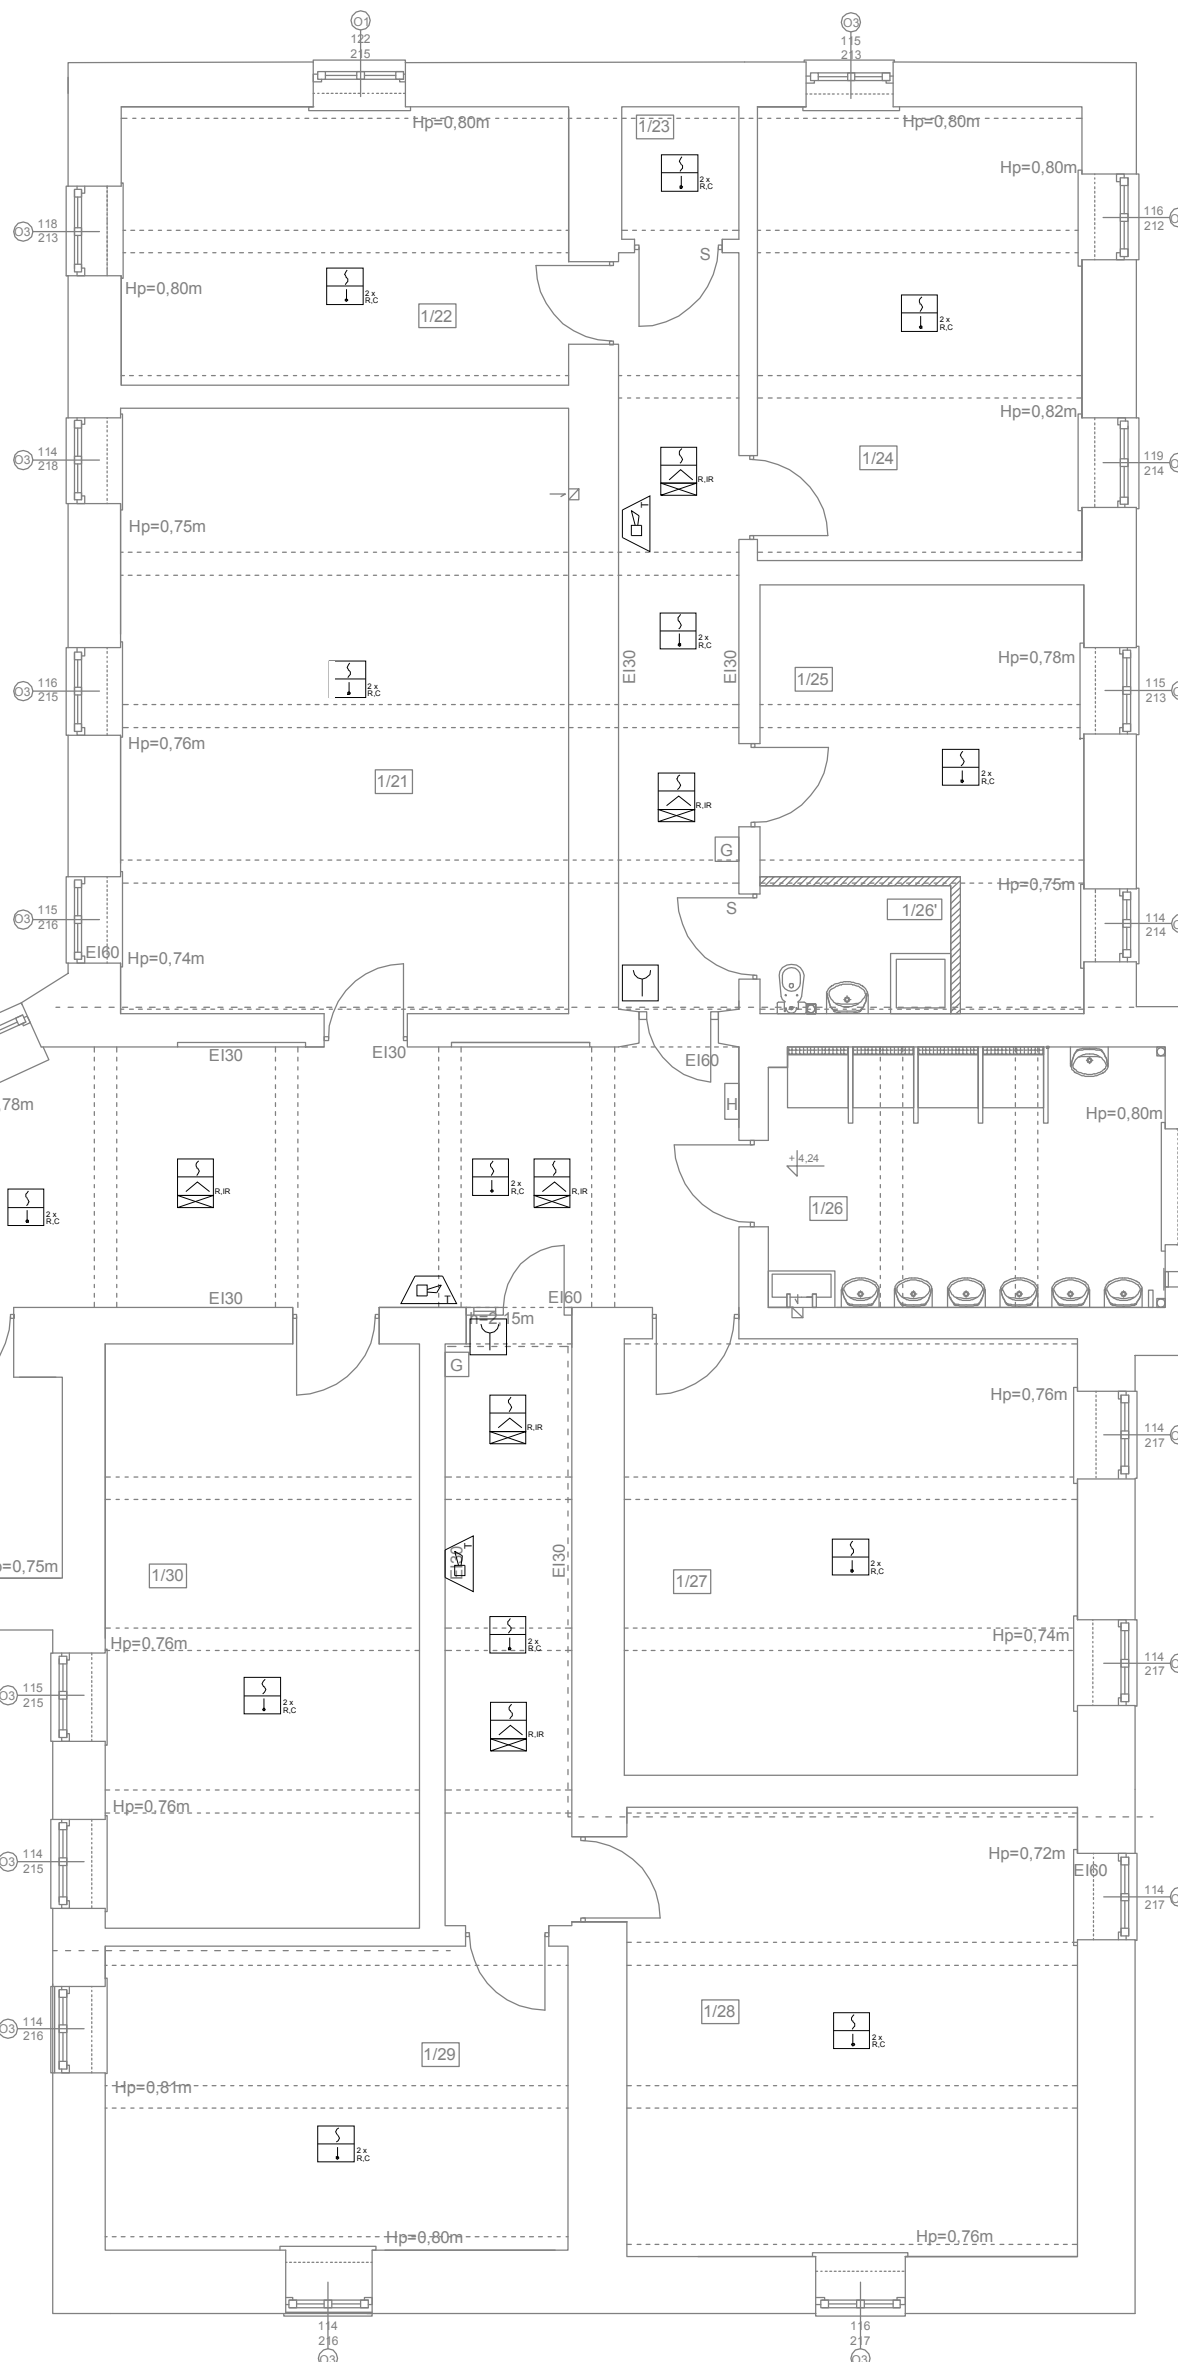


RZUT 1 PIĘTRA - STAN PROJEKTOWANY
SKALA 1:100

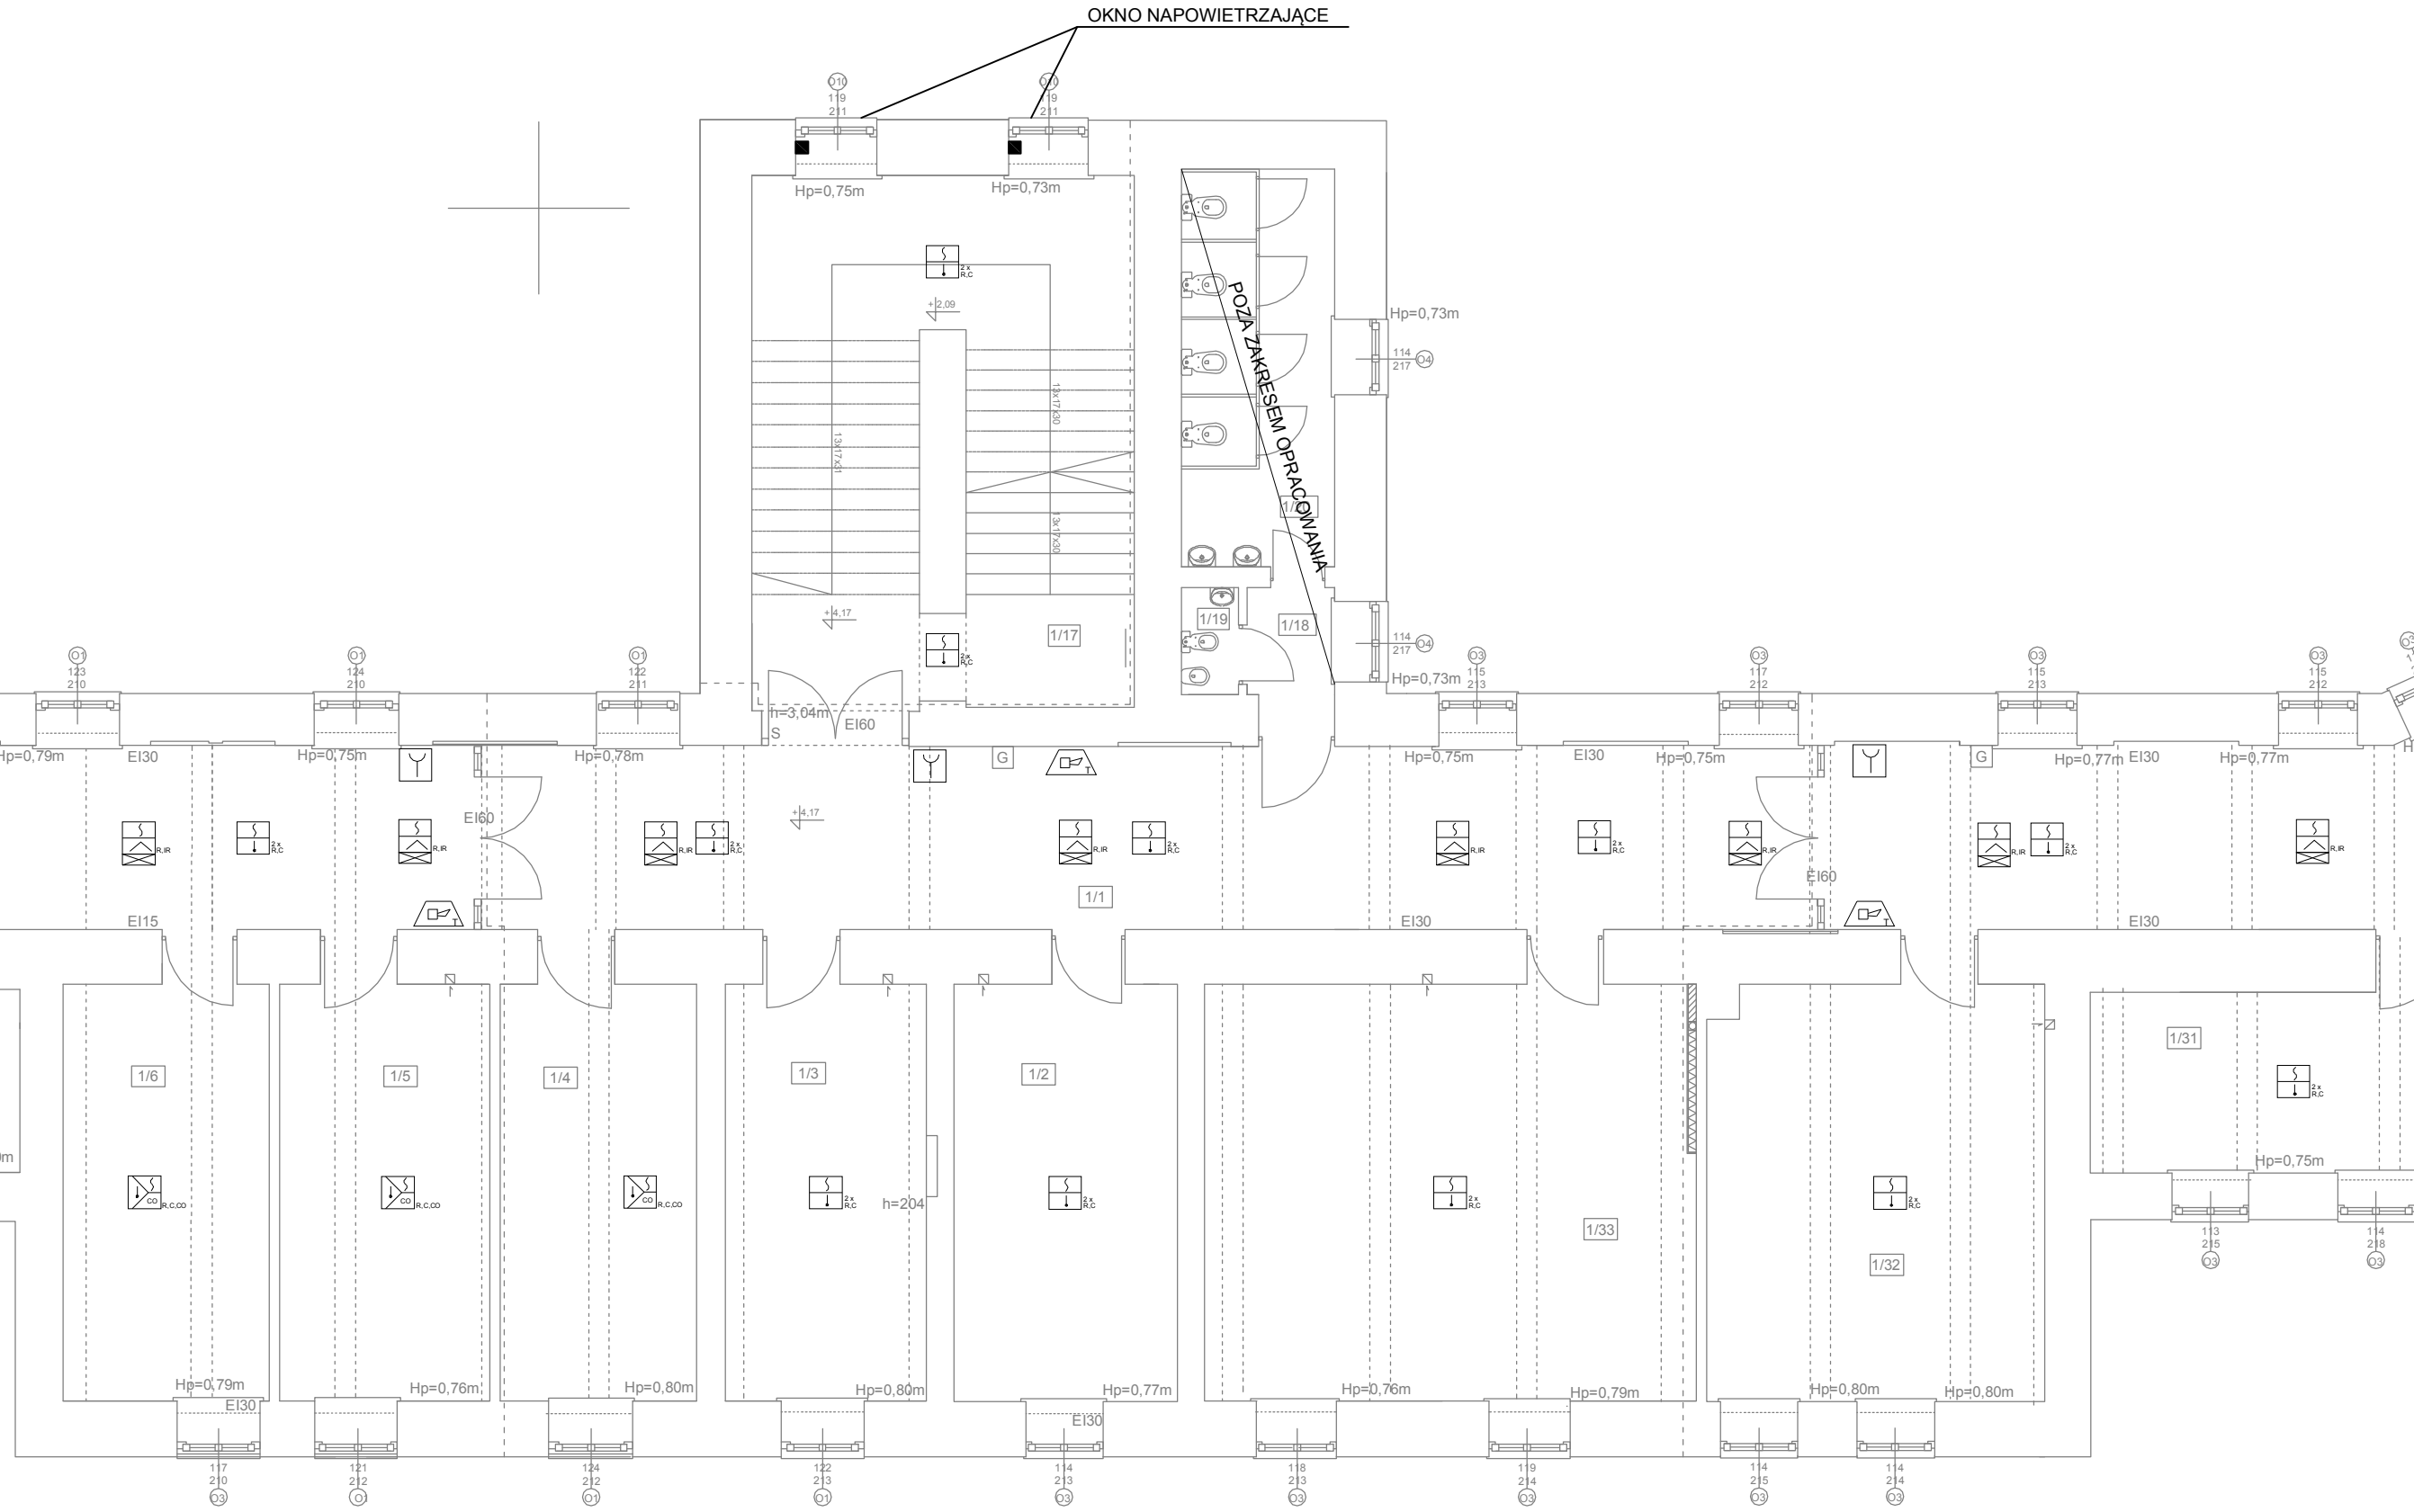

1/01	KOMUNIKACJA	233,31m²
1/02	POM. DO ODPOCZYNKU	20,20m²
1/03	POM. DO ODPOCZYNKU	18,14m²
1/04	SERWEROWNIA	17,71m²
1/05	MAGAZYN BRONI	18,94m²
1/06	MAGAZYN BRONI	18,56m²
1/07	KANCELARIA PISARZY	16,14m²
1/08	POKÓJ DOWÓDCY	32,72m²
1/09	POKÓJ DOWÓDCY	24,37m²

1/10	POKÓJ WYKŁADOWY	46,33m²
1/11	POKÓJ DOWÓDCY PLUTONÓW	23,82m²
1/12	ŁAZIENKA	25,64m²
1/12'	ŁAZIENKA	4,29m²
1/13	MAG. KOMPANII LOGISTYCZNEJ	68,82m²
1/14	POKÓJ TECHNIKA KOMPANII	11,54m²
1/15	POKÓJ DOWÓDCY	21,05m²
1/16	POKÓJ SZEFA KOMPANII	9,85m²
1/17	KŁATKA SCHODOWA	42,68m²

1/18	PRZEDSIONEK	2,03m²
1/19	WC DAMSKIE	1,32m²
1/20	ŁAZIENKA	13,60m²
1/21	POKÓJ	47,29m²
1/22	POKÓJ DOWÓDCY	21,78m²
1/23	POM. GOSPODARCZE	2,71m²
1/24	POKÓJ DOWÓDCY	25,55m²
1/25	KREŚLARNIA	19,54m²
1/26'	ŁAZIENKA	4,29m²

1/26	ŁAZIENKA	17,57m²
1/27	MAG. SPRZĘTU SAPERSKIEGO	34,56m²
1/28	POKÓJ DOWÓDCY	35,40m²
1/29	DZIAŁOWNIA	24,80m²
1/30	POKÓJ DOWÓDCY DRUŻYN	32,15m²
1/31	POKÓJ SZEFA KOMPANII	15,93m²
1/32	POKÓJ	30,28m²
1/33	ŚWIETLICA	44,31m²

LEGENDA - Systemu sygnalizacji pożaru i oddymiania:

- CSPP Centrala systemu sygnalizacji pożaru
- Č Čujka dymu i ciepła
- Č Čujka dymu, ciepła i tlenu węgla
- Č Čujka dymu i płomienia
- Wskaznik zadziałania
- Č Ręczny ostrzegacz pożarowy
- Č Konwencjonalny sygnalizator akustyczny
- Č Uniwersalna centrala sterująca
- Č Ręczny przycisk oddymiania
- Č Puszka instalacyjna pożarowa

TEMAT	Remontu pomieszcze A i elewacji budynku nr 3 na terenie kompleksu wojskowego przy ul. Wroc ławskiej 82 w Krakowie.		
LOKALIZACJA	Numer działki 1/1 obręb 0046 jednostka ewidencyjna Kraków msc. Kraków gmina Kraków		
INWESTOR	35 Wojskowy Oddział Gospodarczy ul. Krakowska 2, 30-901 Kraków		
PROJEKTOWAŁ	mgr inż. Mariusz Majcherczyk Upr. nr 329/2000		
RYSunEK	Rzut I piętra - instalacja SSP		
Skala	Data	Rys. nr	www.marzec-budownictwo.pl
1:100	08.2016	SSP-04	M A R Z E C BUDOWNICTWO