
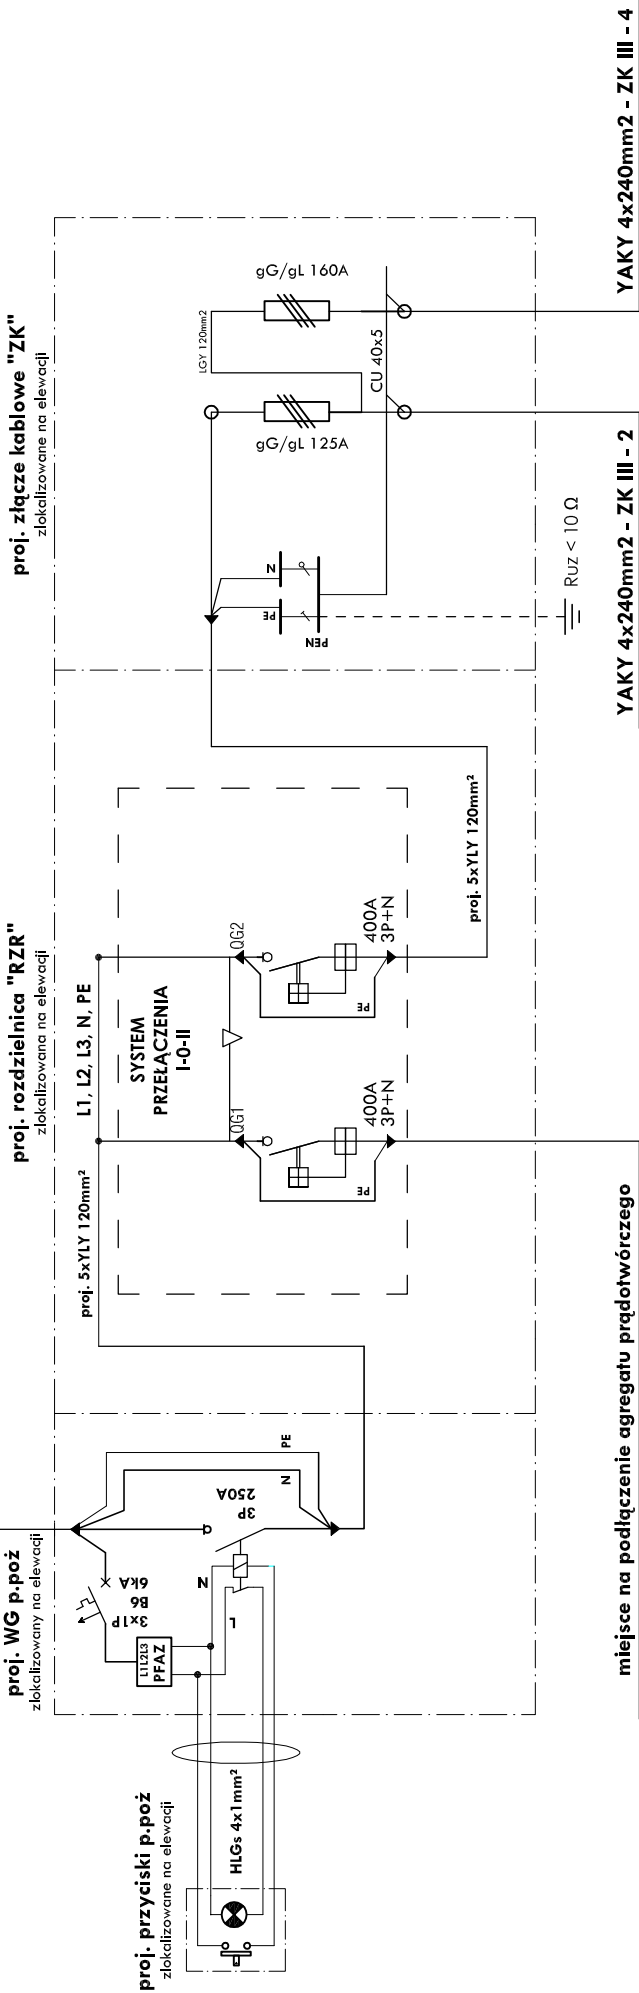


230V/400V

szybkie wyłączenie w układzie
sieci TN-S/Wyłącznik ochronny

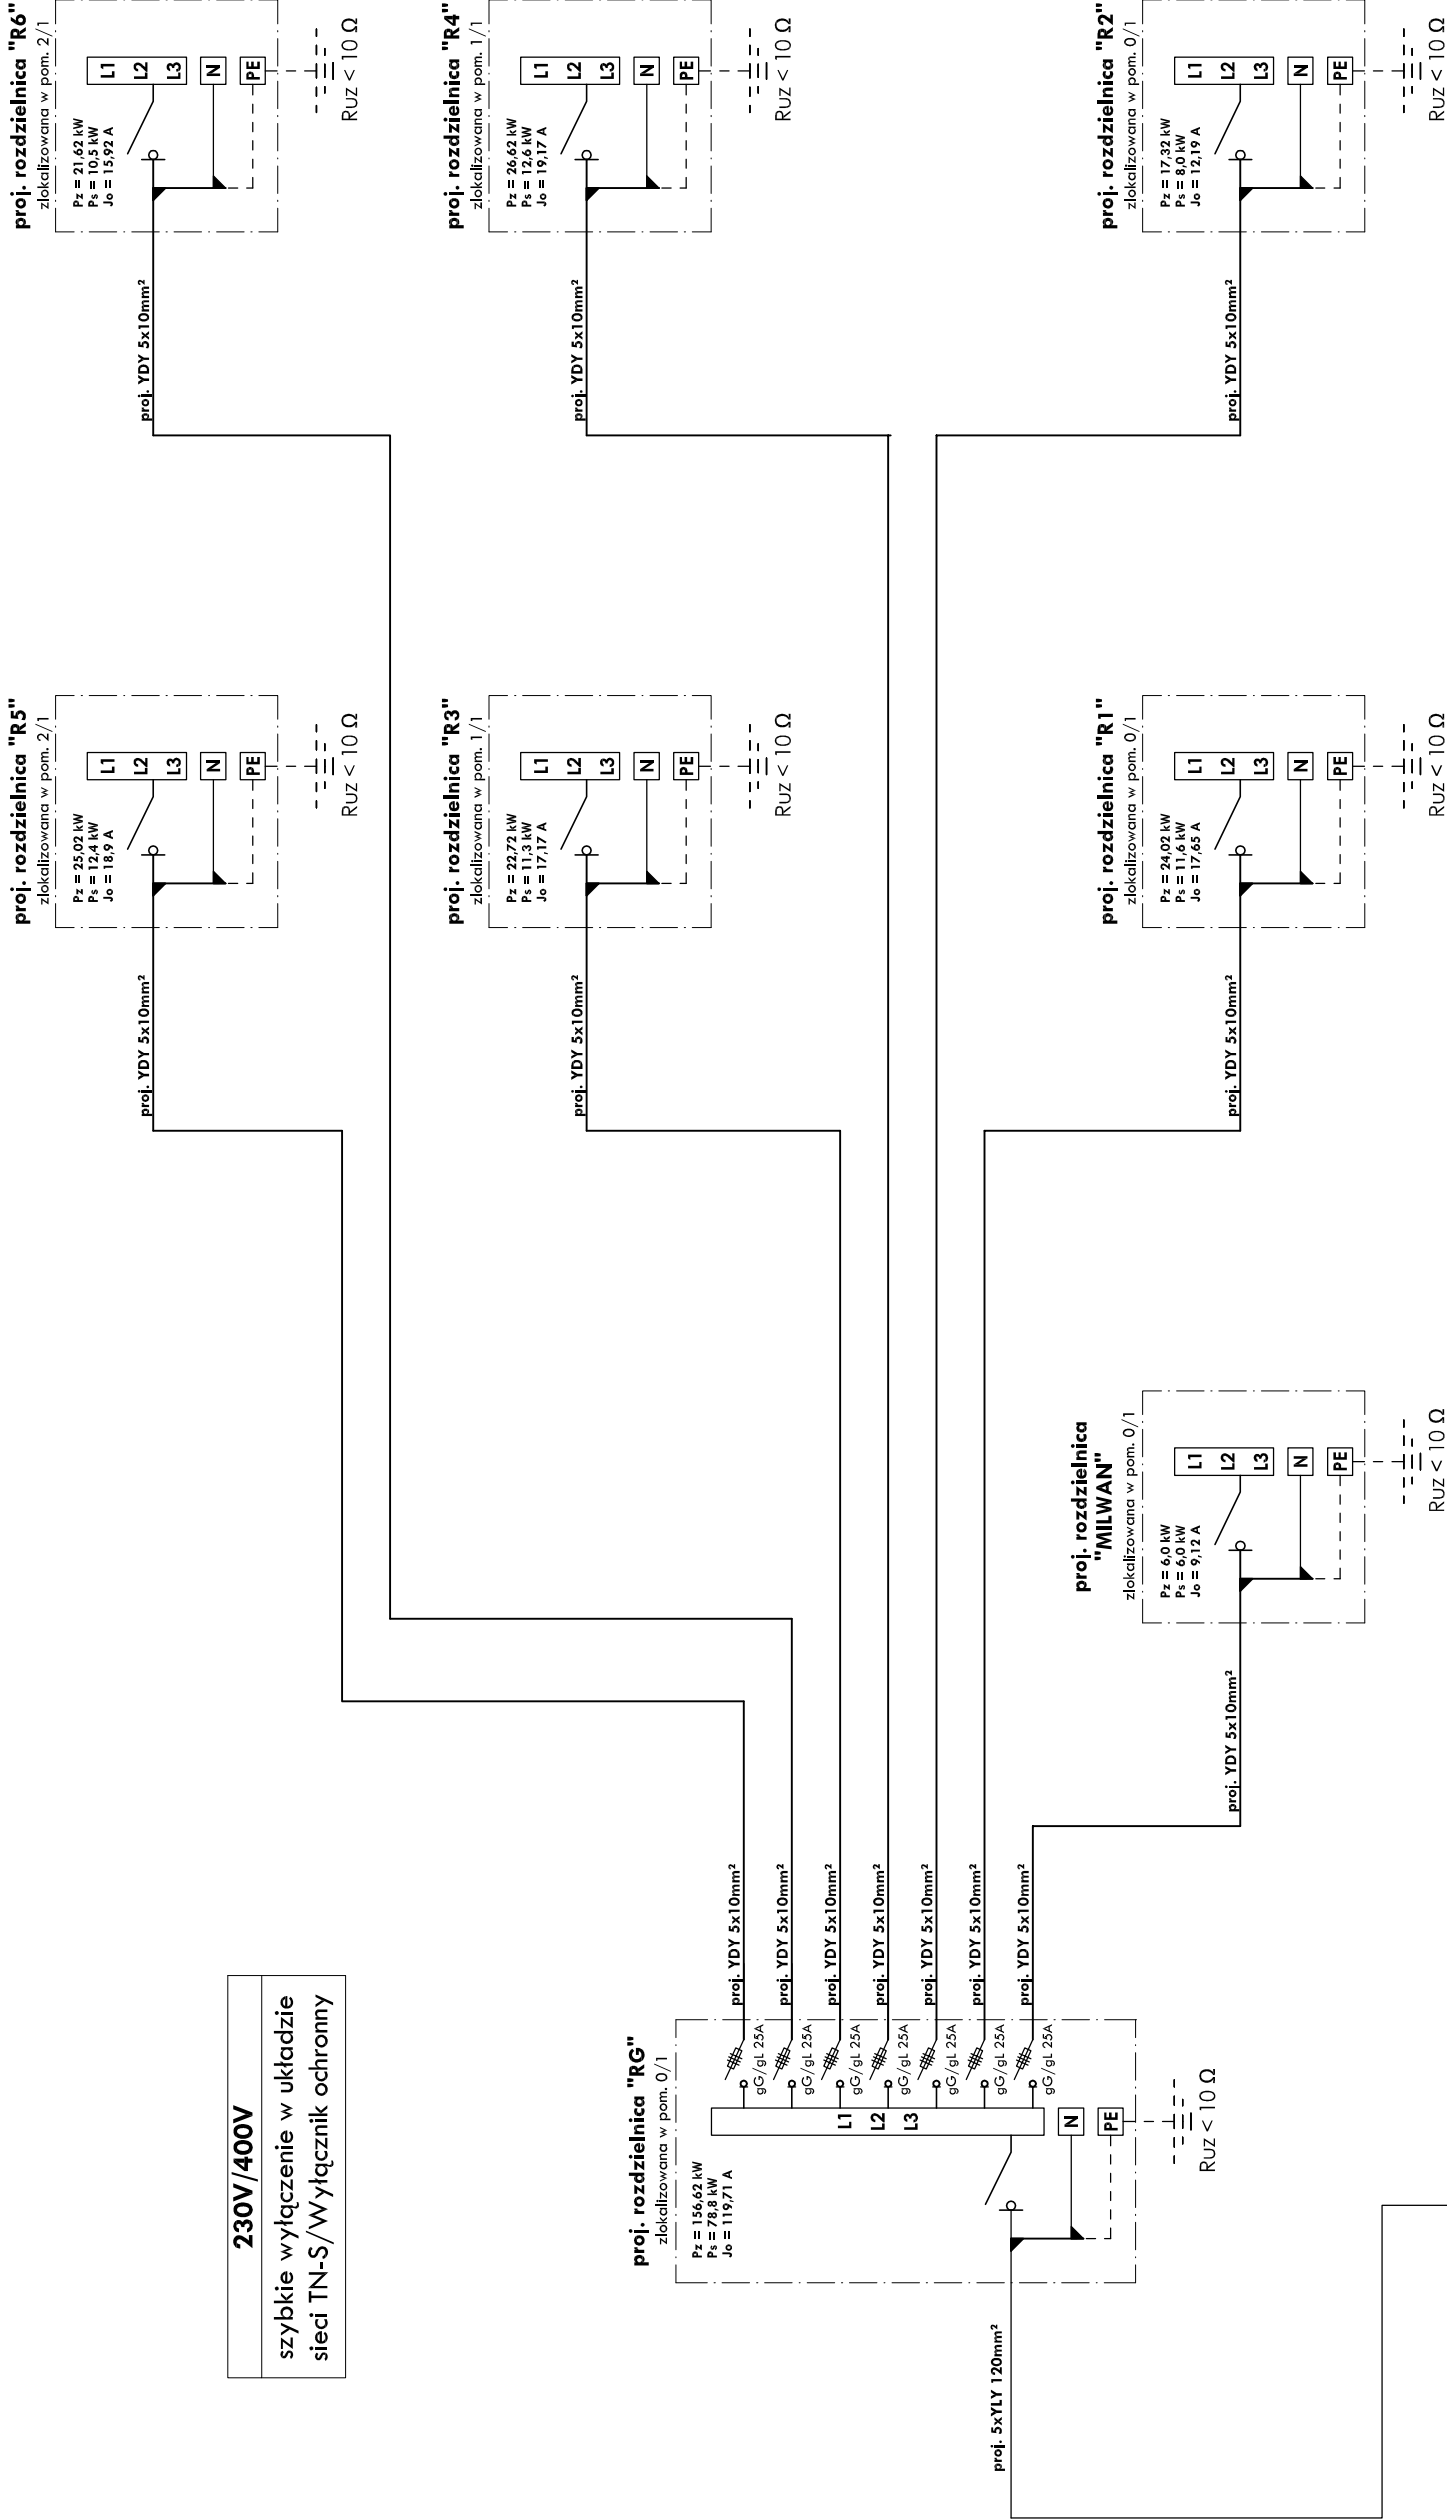

TEMAT	Remontu pomieszczeń i elewacji budynku nr 3 na terenie kompleksu wojskowego przy ul. Wrocławskiej 82 w Krakowie.		
LOKALIZACJA	Numer działki 1/1 obręb 0046 jednostka ewidencyjna Kraków msc. Kraków gmina Kraków		
INWESTOR	35 Wojskowy Oddział Gospodarczy ul. Krakowska 2, 30-901 Kraków		
PROJEKTOWAŁ	mgr inż. Mariusz Majcherzyk Upr. nr 329/2000		
RYSunEK	Schemat ideowy zasilania		
Skala	Data	Rys. nr	
-:----	08.2016	E-01	
<div>www.marzec-budownictwo.pl</div> <div>MARZEC</div> <div>BUDOWNICTWO</div>			