proj. tablica rozdzielcza "R1"

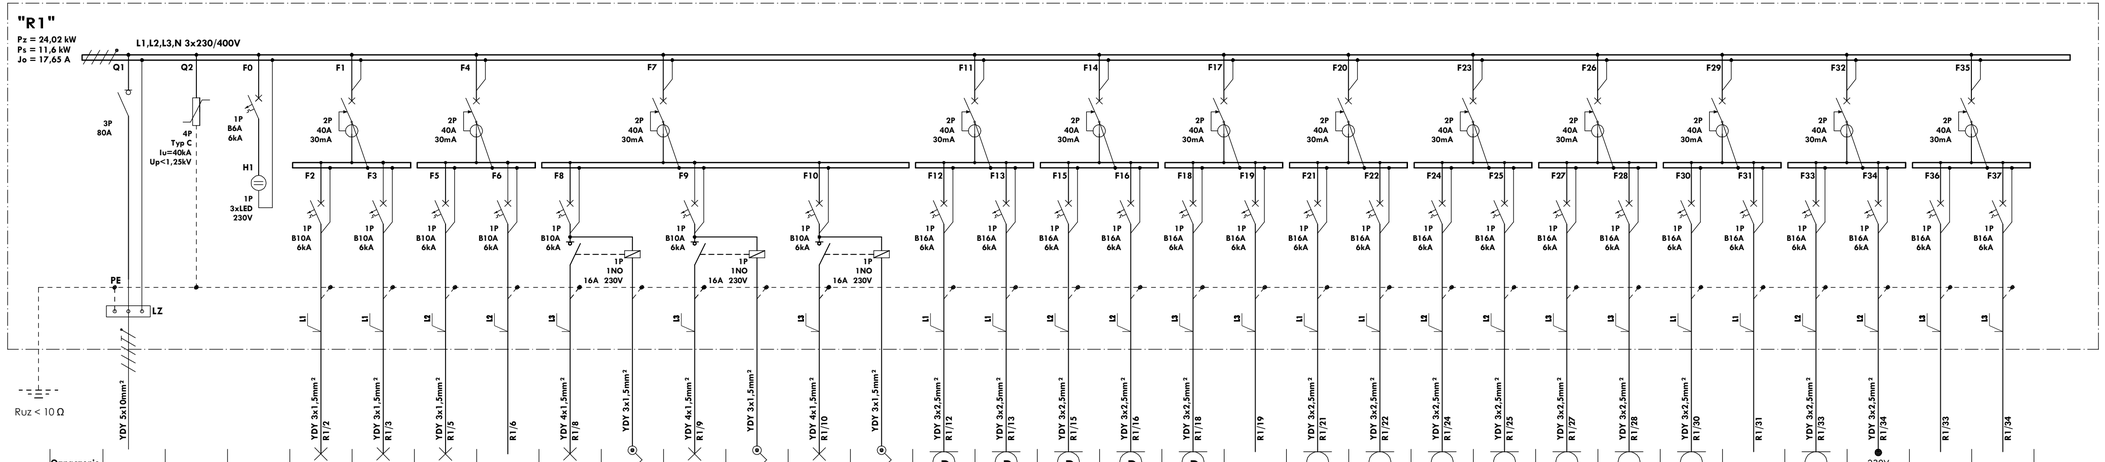

Oznaczenie																																
Nr pomieszczenia	zasilanie od rozdzielni głównej RG	ogranicznik przepięć kl. 2 (C)	kontrola obecności napięcia	pom. 0/2, 0/4, 0/5, 0/6, 0/7, 0/8, 0/9	pom. 0/11, 0/12, 0/13, 0/14, 0/15, 0/16	pom. 0/10, 0/10'	REZERWA	pom. 0/1		pom. 0/1		pom. 0/1		pom. 0/1 gniazda dedykowane DATA	pom. 0/6 gniazda dedykowane DATA	pom. 0/8, 0/9 gniazda dedykowane DATA	pom. 0/11, 0/13 gniazda dedykowane DATA	pom. 0/14, 0/15 gniazda dedykowane DATA	REZERWA	pom. 0/1, 0/3, 0/4 gniazda 1-fazowe ogólne	pom. 0/5, 0/6 gniazda 1-fazowe ogólne	pom. 0/7, 0/8 gniazda 1-fazowe ogólne	pom. 0/9, 0/11 gniazda 1-fazowe ogólne	pom. 0/13, 0/14, 0/15 gniazda 1-fazowe ogólne	pom. 0/12 gniazda 1-fazowe ogólne	pom. 0/16 gniazda 1-fazowe ogólne	REZERWA	pom. 0/10, 0/10' gniazda 1-fazowe ogólne	pom. 0/10 wentylator kanałowy	REZERWA	REZERWA
Rodzaj odbiornika				oświetlenie	oświetlenie	oświetlenie		oświetlenie		oświetlenie		oświetlenie																				
Moc zainst. [kW]				1,5	1,1	0,2		0,2		0,1		0,1		1,6	1,6	1,6	1,6	1,6		1,8	1,6	2	1,8	1,8	0,8	2		1	0,02		
Ilość wypustów:				26	15	13		10		4		4		4	4	4	4	4		9	8	10	9	9	4	3		5	1		

UWAGI:
1. Przewody i zabezpieczenia dobrano wg PN - HD - 60364
2. Lokalizacja tablicy rozdzielczej "R1" wg rys. nr E-10
3. Aparaturę wyposażeniową "R1" należy rozmieścić w obudowie podtynkowej wyposażonej w zamek patentowy
4. Tablice wyposażyć w elementy wg powyższego schematu, kompletne zaciski PE i N oraz odpowiednie tabliczki opisowe
5. Wszystkie elementy oraz wolne miejsca umieszczone za elewacją tablicy zasłonić zaślepkami

230V/400V
szybkie wyłączenie w układzie sieci TN-S/Wyłącznik ochronny

TEMAT	Remontu pomieszcze ń i elewacji budynku nr 3 na terenie kompleksu wojskowego przy ul. Wroc ławskiej 82 w Krakowie.
LOKALIZACJA	Numer działki 1/1 obręb 0046 jednostka ewidencyjna Kraków msc. Kraków gmina Kraków
INWESTOR	35 Wojskowy Oddział Gospodarczy ul. Krakowska 2, 30-901 Kraków
PROJEKTOWAŁ	mgr inż. Mariusz Majcherczyk Upr. nr 329/2000
RYSUNEK	Schemat ideowy rozdzielnicy R1

Skala	Data	Rys. nr	www.marzec-budownictwo.pl
-:---	08.2016	E-03	MARZEC BUDOWNICTWO