


"R4"

$P_z = 26,62 \text{ kW}$
 $P_s = 12,6 \text{ kW}$
 $J_o = 19,7 \text{ A}$

L1,L2,L3,N 3x230/400V

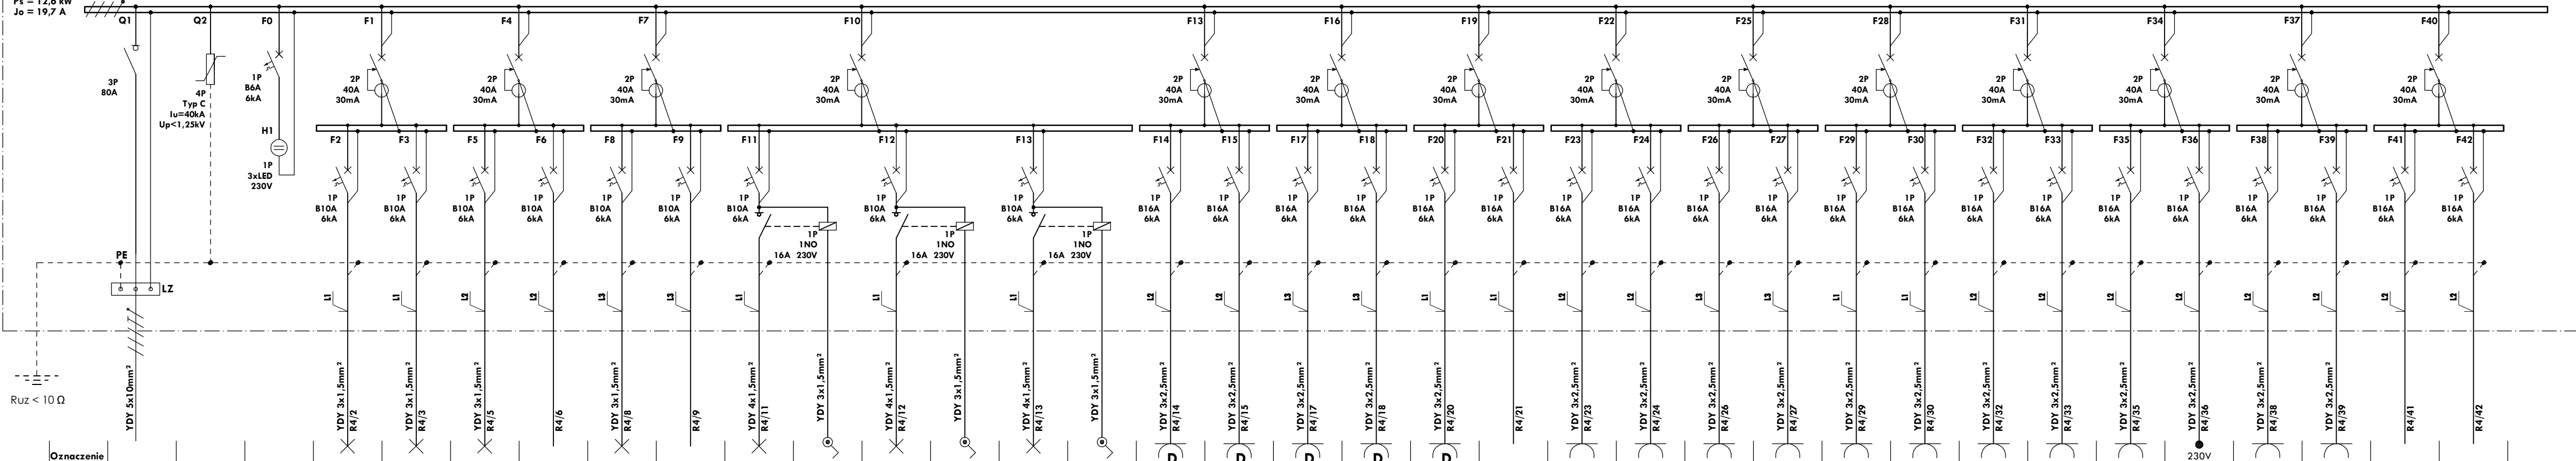

Oznaczenie				✗	✗	✗	—	✗	—	✗	☉	✗	☉	✗	☉	D	D	D	D	D	—	☾	☾	☾	☾	☾	☾	☾	☾	☾	● 230V	☾	☾	—	—
Nr pomieszczenia Rodzaj odbiornika	zasilanie od rozdzielni głównej RG	ogranicznik przepięć kl. 2 (C)	kontrola obecności napięcia	pom. 1/2, 1/31, 1/32, 1/33 oświetlenie	pom. 1/27, 1/28, 1/29, 1/30 oświetlenie	pom. 1/26, 1/26' oświetlenie	REZERWA	pom. 1/21, 1/22, 1/23, 1/24, 1/25 oświetlenie	REZERWA	pom. 1/1 oświetlenie		pom. 1/1 oświetlenie		pom. 1/1 oświetlenie		pom. 1/32, 1/33 gniazda dedykowane DATA	pom. 1/30, 1/31 gniazda dedykowane DATA	pom. 1/28 gniazda dedykowane DATA	pom. 1/24, 1/25 gniazda dedykowane DATA	pom. 0/21, 0/22 gniazda 1-fazowe ogólne	REZERWA	pom. 1/2, 1/33 gniazda 1-fazowe ogólne	pom. 1/31, 1/32 gniazda 1-fazowe ogólne	pom. 1/29, 1/30 gniazda 1-fazowe ogólne	pom. 1/27, 1/28 gniazda 1-fazowe ogólne	pom. 1/24, 1/25 gniazda 1-fazowe ogólne	pom. 1/21, 1/22 gniazda 1-fazowe ogólne	pom. 1/1, 1/23 gniazda 1-fazowe ogólne	REZERWA	pom. 1/26, 1/26' gniazda 1-fazowe ogólne	pom. 1/26 wentylator kanałowy	pom. 1/18, 1/19, 1/20 gniazda 1-fazowe ogólne (istniejące)	pom. 2/18, 2/19, 2/20 gniazda 1-fazowe ogólne (istniejące)	REZERWA	REZERWA
Moc zainst. [kW]				1,1	1	0,2		1,6		0,1		0,1		0,1		1,6	1,6	0,8	1,6	1,6		1,4	1,6	1,8	1,8	2	2	1,6		1	0,02	1	1		
Ilość wypustów:				16	20	11		24		7		4		4		4	4	2	4	4		7	8	9	9	10	10	8		5	1				

1. Przewody i zabezpieczenia dobrano wg PN - HD - 60364

2. Lokalizacja tablicy rozdzielczej "R4" wg rys. nr E-11


3. Aparaturę wyposażeniową "R4" należy rozmieścić:

4. Tablice wyposażyć w elementy wg powyższego schematu, kompletne zaciski PE i N oraz odpowiednie tabliczki

5. Wszystkie elementy oraz wolne miejsca umieszczone za elewacją tablicy zasłonić zaślepkami

230V/400V

szybkie wyłączenie w układzie
sieci TN-S/Wyłącznik ochronny

TEMAT	Remontu pomieszczeń i elewacji budynku nr 3 na terenie kompleksu wojskowego przy ul. Wrocławskiej 82 w Krakowie.		
LOKALIZACJA	Numer działki 1/1 obręb 0046 jednostka ewidencyjna Kraków msc. Kraków gmina Kraków		
INWESTOR	35 Wojskowy Oddział Gospodarczy ul. Krakowska 2, 30-901 Kraków		
PROJEKTOWAŁ	mgr inż. Mariusz Majcherczyk Upr. nr 329/2000		
RYСУNEK	Schemat ideowy rozdzielnic R4		
Skala -::--	Data 08.2016	Rys. nr E-06	www.marzec-budownictwo.pl  MARZEC BUDOWNICTWO