


⑥ HYDRANT WEWNĘTRZNY 25

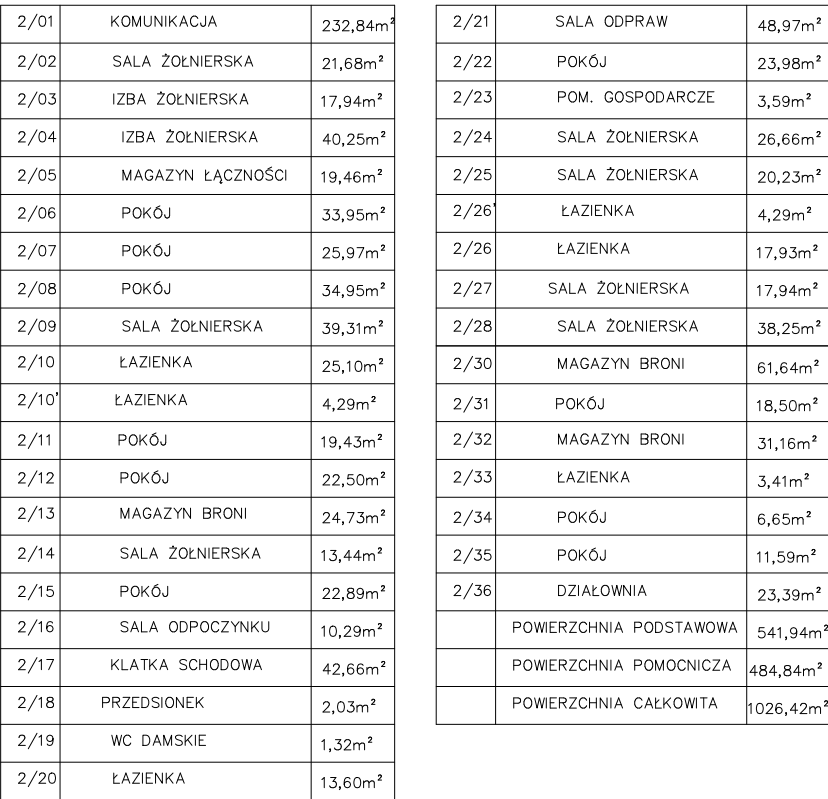

TEMAT	Remont pomieszczeń i elewacji budynku nr 3 na terenie kompleksu wojakowskiego przy ul. Wrocławskiej 82 w Krakowie.				
LOKALIZACJA	Numer działki 1/1 obręb 0046 Jednostka ewidencyjna Kraków msc. Kraków gmina Kraków				
INWESTOR	35 Wojakowski Oddział Gospodarczy ul. Krakowska 2, 35-201 Kraków				
PROJEKTOWAŁ	mgr inż. Aleksander Żuradziński upr. nr Map/0497/PWOS/13				
OPRACOWAŁ	Inż. Dawid Topek				
TYTUŁ RYSUNKU	Instalacja wody hydrantowej – rzut drugiego piętra				
SKALA 1:100	DATA 08.2016r.	RYŚ. NR H4	BRANŻA S	www.marzec-budownictwo.pl 