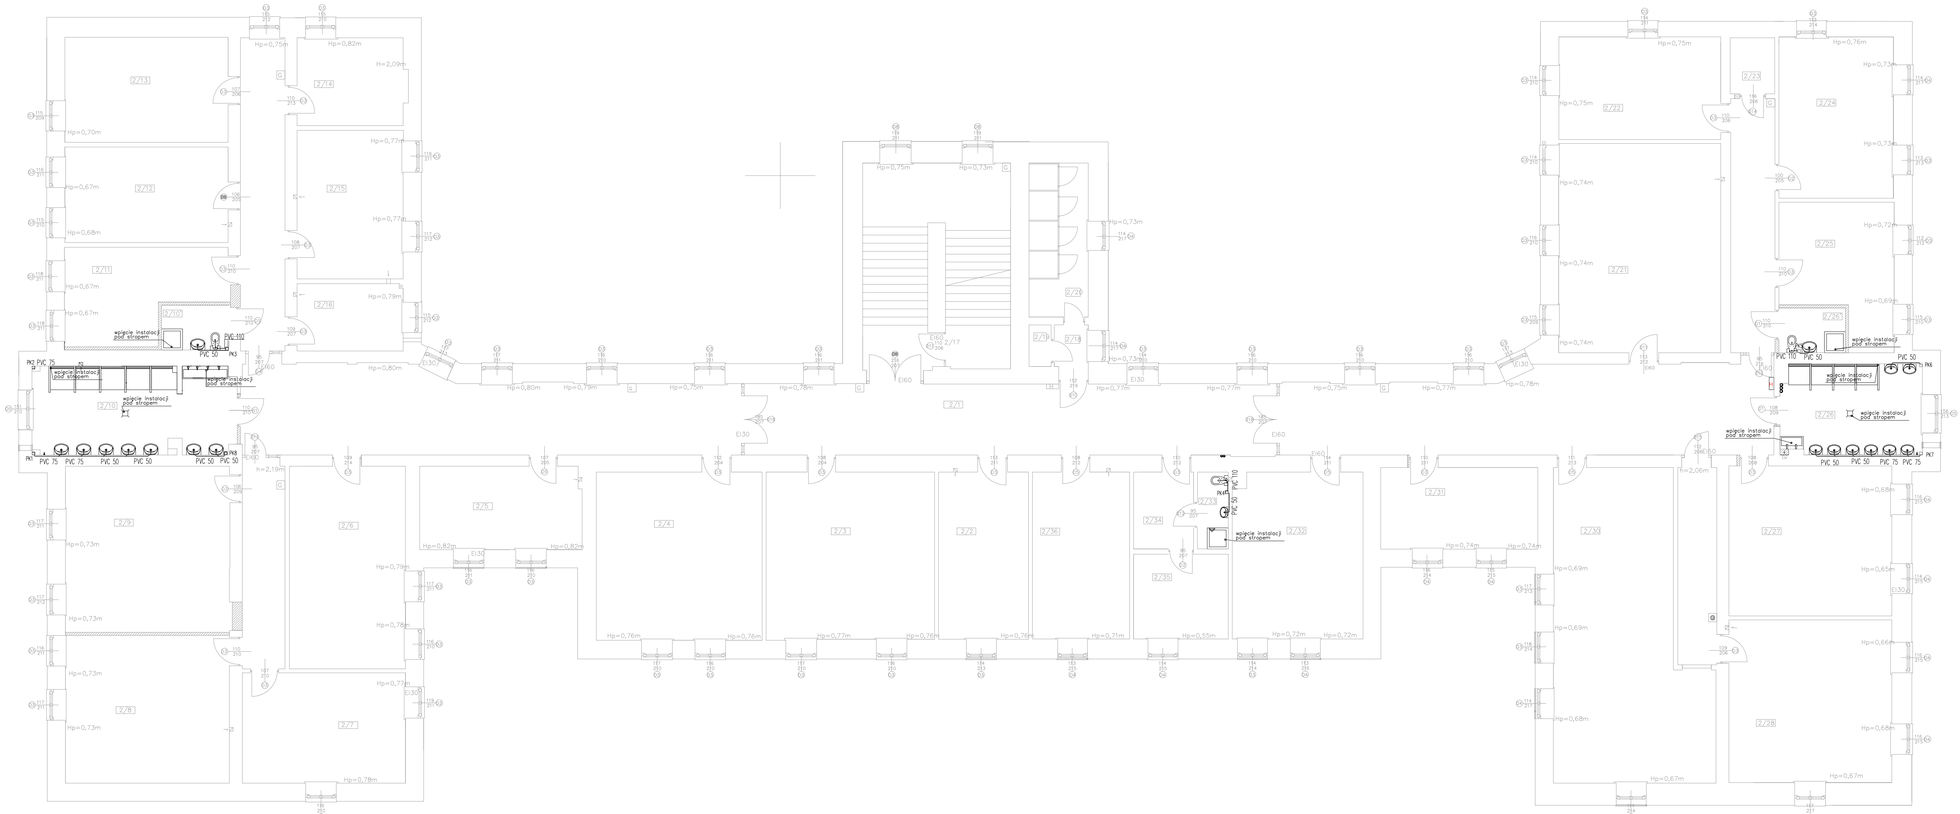

L E G E N D A :

——— INSTALACJA KANALIZACJI SANITARNEJ

2/01	KOMUNIKACJA	232,84m²
2/02	SALA ŻOŁNIERSKA	21,68m²
2/03	IZBA ŻOŁNIERSKA	17,94m²
2/04	IZBA ŻOŁNIERSKA	40,25m²
2/05	MAGAZYN ŁĄCZNOŚCI	19,46m²
2/06	POKÓJ	33,95m²
2/07	POKÓJ	25,97m²
2/08	POKÓJ	34,95m²
2/09	SALA ŻOŁNIERSKA	39,31m²
2/10	ŁAZIENKA	25,10m²
2/10'	ŁAZIENKA	4,29m²
2/11	POKÓJ	19,43m²
2/12	POKÓJ	22,50m²
2/13	MAGAZYN BRONI	24,73m²
2/14	SALA ŻOŁNIERSKA	13,44m²
2/15	POKÓJ	22,89m²
2/16	SALA ODPOCZYNKU	15,29m²
2/17	KLATKA SCHODOWA	42,66m²
2/18	PRZEDSIONEK	2,03m²
2/19	WC DAMSKIE	1,32m²
2/20	ŁAZIENKA	13,60m²

2/21	SALA ODPRAW	48,97m²
2/22	POKÓJ	23,98m²
2/23	POM. GOSPODARCZE	3,59m²
2/24	SALA ŻOŁNIERSKA	26,66m²
2/25	SALA ŻOŁNIERSKA	20,23m²
2/26	ŁAZIENKA	4,29m²
2/26	ŁAZIENKA	17,93m²
2/27	SALA ŻOŁNIERSKA	17,94m²
2/28	SALA ŻOŁNIERSKA	38,25m²
2/30	MAGAZYN BRONI	61,64m²
2/31	POKÓJ	18,50m²
2/32	MAGAZYN BRONI	31,16m²
2/33	ŁAZIENKA	3,41m²
2/34	POKÓJ	6,65m²
2/35	POKÓJ	11,59m²
2/36	DZIAŁOWNIA	23,39m²
	POWIERZCHNIA PODSTAWOWA	541,94m²
	POWIERZCHNIA POMOCNICZA	484,84m²
	POWIERZCHNIA CAŁKOWITA	1026,42m²

TEMAT	Remont pomieszczeń i elewacji budynku nr 3 na terenie kompleksu wojskowego przy ul. Wrocławskiej 82 w Krakowie.
LOKALIZACJA	Numer działki 1/1 obręb 0046 jednostka ewidencyjna Kraków msc. Kraków gmina Kraków
INWESTOR	35. Wojskowy Oddział Gospodarczy ul. Krakowska 2, 30-901 Kraków
PROJEKTOWAŁ	mgr inż. Aleksander Żuradzki upr. nr Maz/0497/PWOS/13
OPRACOWAŁ	inż. Dawid Łojek
TYTUŁ RYSUNKU	Instalacja kanalizacji sanitarnej-rzut drugiego piętra
SKALA 1:100	DATA 08.2016r. · RYS. NR K54 · BRANŻA S
	www.marzec-budownictwo.pl marzec budownictwo