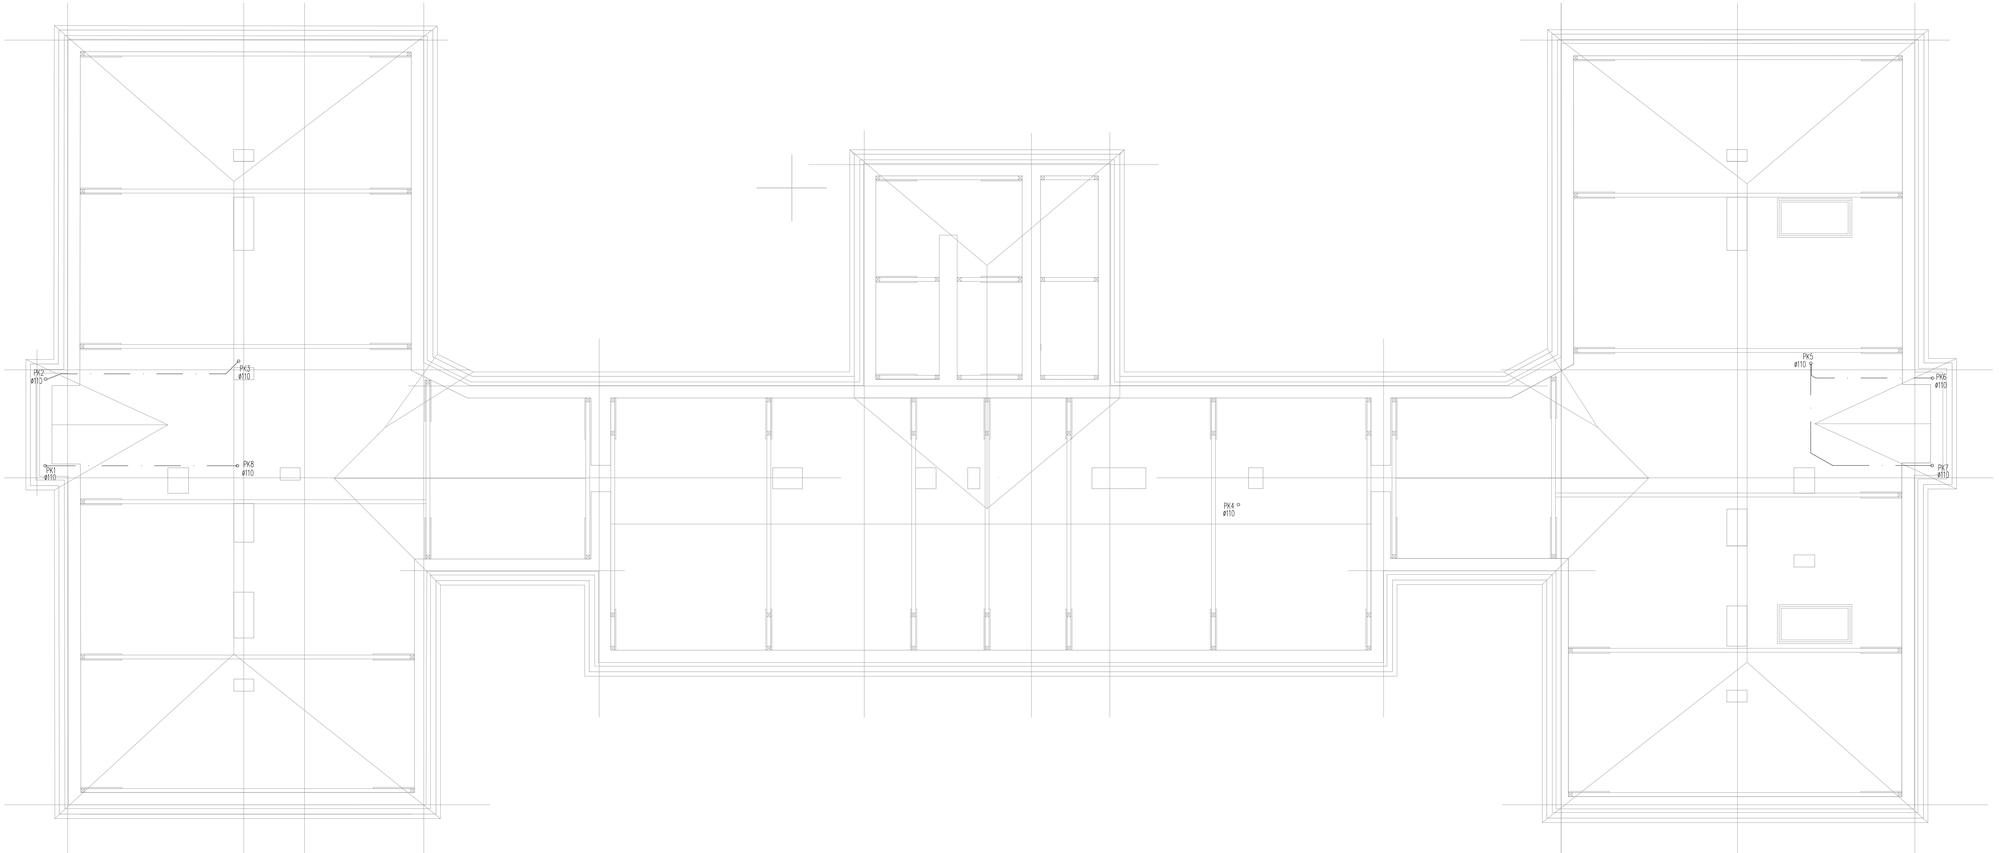

L E G E N D A :

INSTALACJA KANALIZACJI SANITARNEJ

TEMAT	Remont pomieszczeń i elewacji budynku nr 3 na terenie kompleksu wojskowego przy ul. Wrocławskiej 82 w Krakowie.
LOKALIZACJA	Numer działki 1/1 obręb 0046 jednostka ewidencyjna Kraków msc. Kraków gmina Kraków
INWESTOR	35. Wojskowy Oddział Gospodarczy ul. Krakowska 2, 30-901 Kraków
PROJEKTOWAŁ	mgr inż. Aleksander Żuradzki upr. nr Mop/0497/PWOS/13
OPRACOWAŁ	inż. Dawid Łojek
TYTUŁ RYSUNKU	instalacja kanalizacji sanitarnej-rzut poddasza
SKALA 1:100	DATA 08.2016r. / RYS. NR KS3 / BRANŻA S

www.marzec-budownictwo.pl
marzec budownictwo