



L E G E N D A :

PRZEWÓD WODY ZIMNEJ

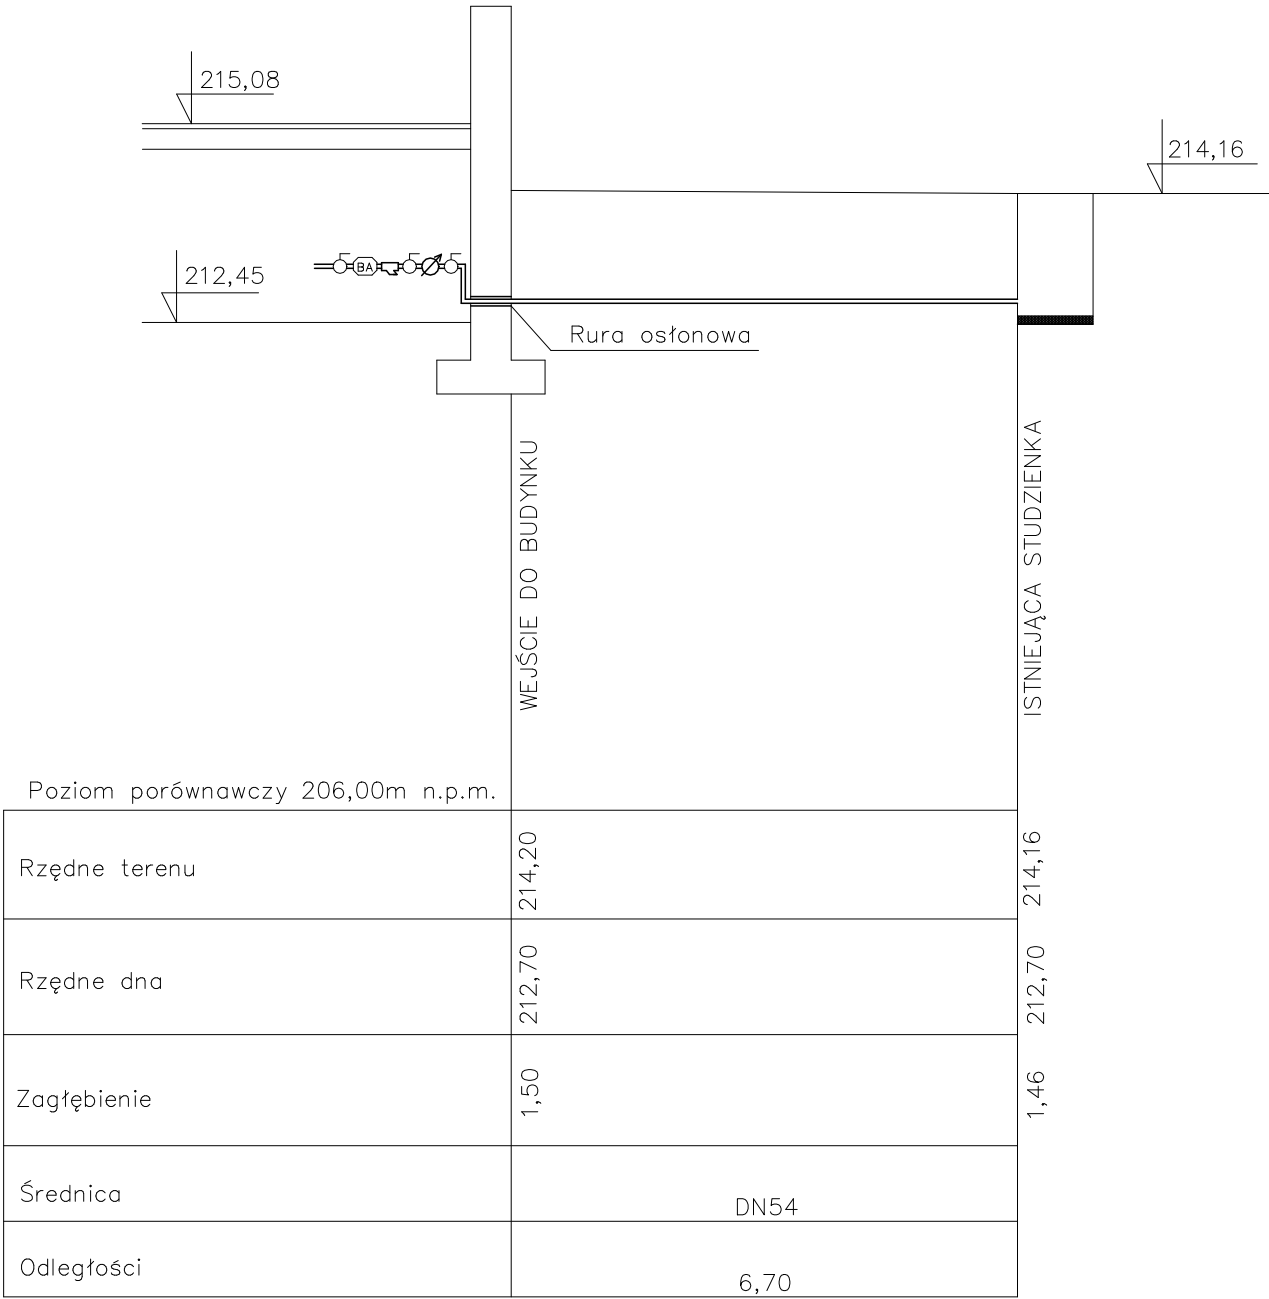

TEMAT	Remont pomieszczeń i elewacji budynku nr 3 na terenie kompleksu wojskowego przy ul. Wrocławskiej 82 w Krakowie.			
LOKALIZACJA	Numer działki 1/1 obręb 0046 jednostka ewidencyjna Kraków msc. Kraków gmina Kraków			
INWESTOR	35 Wojskowy Oddział Gospodarczy ul. Krakowska 2, 30–901 Kraków			
PROJEKTOWAŁ	mgr inż. Aleksander Żuradzki upr. nr Map/0497/PWOS/13			
OPRACOWAŁ	inż. Dawid Łojek			
TYTUŁ RYSUNKU	Profil przyłącza wodociągowego			
SKALA 1:100	DATA 08.2016r.	RYS. NR W1	BRANŻA S	<div>www.marzec-budownictwo.pl</div> <div>marzec budownictwo</div>