


Poziom porównawczy 205,92 m n.p.m.

Rzędne terenu	214,38	
Rzędne dna	213,05	
Zagłębienie	1,33	
Materiał, średnica	Ø160	5%
Odległości	0,0	1,59

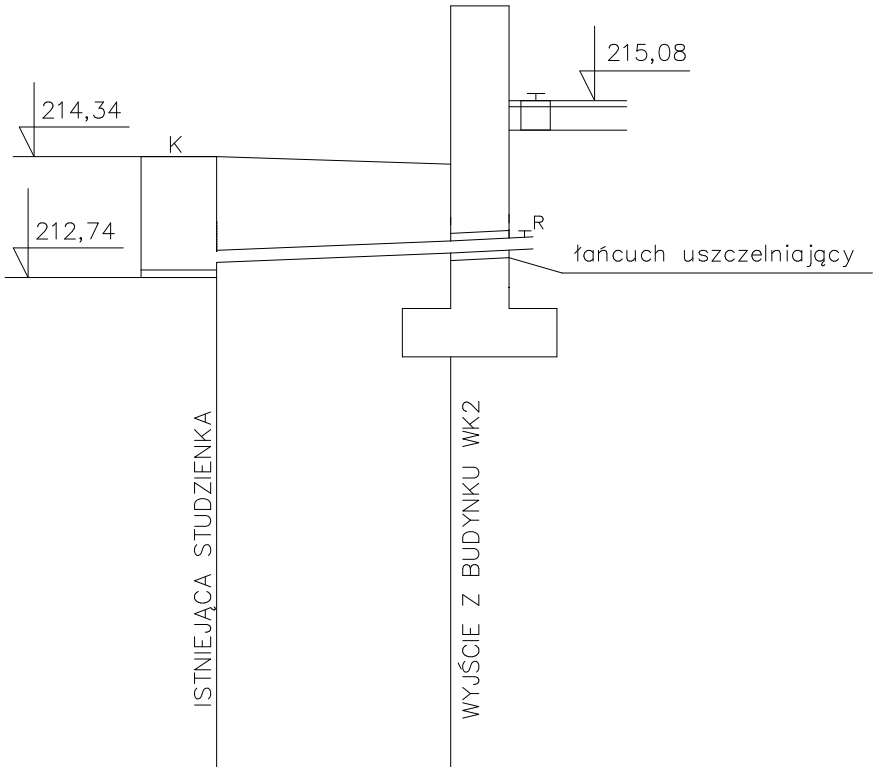

Poziom porównawczy 205,92 m n.p.m.

Rzędne terenu	214,34	
Rzędne dna	212,94	
Zagłębienie	1,40	
Materiał, średnica	PVC-U SDR34 Ø160	4%
Odległości		3,1

TEMAT	Remont pomieszczeń i elewacji budynku nr 3 na terenie kompleksu wojskowego przy ul. Wrocławskiej 82 w Krakowie.			
LOKALIZACJA	Numer działki 1/1 obręb 0046 jednostka ewidencyjna Kraków msc. Kraków gmina Kraków			
INWESTOR	35 Wojskowy Oddział Gospodarczy ul. Krakowska 2, 30-901 Kraków			
PROJEKTOWAŁ	mgr inż. Aleksander Żuradzki upr. nr Map/0497/PWOS/13			
OPRACOWAŁ	inż. Dawid Łojek			
TYTUŁ RYSUNKU	Profil kanalizacji sanitarnej			
SKALA 1:100	DATA 08.2016r.	RYS. NR KS8	BRANŻA S	<div>www.marzec-budownictwo.pl</div> <div></div>