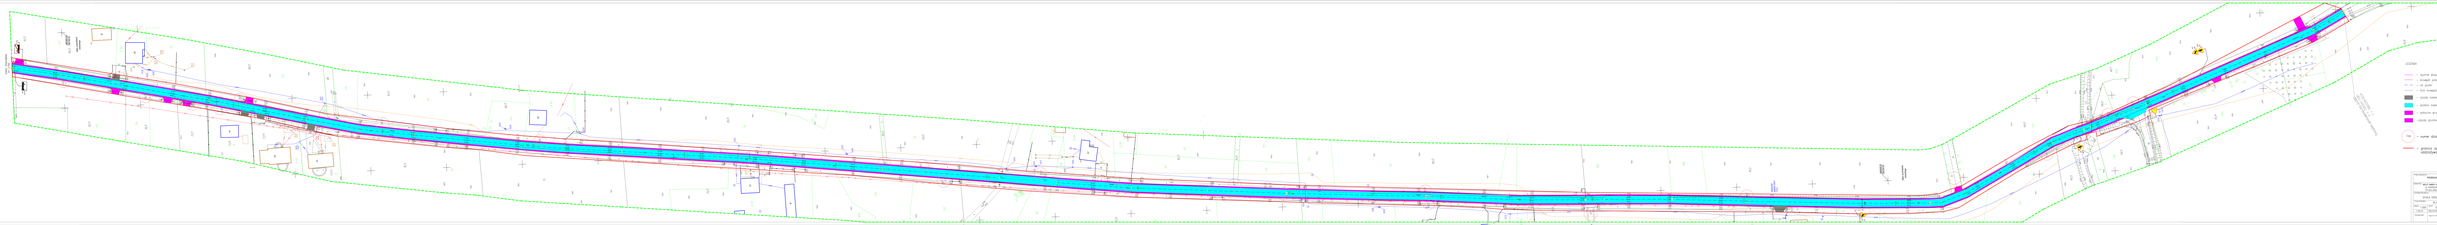

KONIEC OPRACOWANIA
km 2+565
D-43
prj
D-42
prj
91/2
90/2
LsV
5861800.00
7581700.00
Gleba pochodzenia mineralnego
g1
m1
m2
2+500
Początek opracowania km 0+990
X = 7581647.7081
Y = 5860294.8224
LsIII

LEGENDA

- — opornik wtopiony do przestawienia 12,5x25x100cm
- — krawędź pobocza
- — oś jezdni
- — linia krawędziowa
- ▨ — zjazdy.nawierzchnia asfaltowa
- 🟦 — jezdnia nawierzchnia asfaltowa szer. 5.0m
- 🟪 — pobocze gruntowe ulepszone szer. 0.75 m
- 🟪 —zjazdy gruntowe ulepszone kruszywem łamanym 0–31,5mm
- 1088 — numer działki ewidencyjnej
- — granica opracowania obszar oddziaływania inwestycji

TYRUŁ PROJEKTU: **PRZEBUDOWA DROGI GMINNEJ W MIEJSCOWOŚCI ŁĘTOWNICA - PARCELE**				
INWESTOR: **WÓJT GMINY ANDRZEJEWO** ul. WARSZAWSKA 36 07-305 ANDRZEJEWO		Jednostka opracowująca : PROEPSIL INŻYNIERIA LĄDOWA SP. Z O.O. AL. JANA PAWŁA II 27 00-867 WARSZAWA tel. 790 364 366		
STADIUM PROJEKTU: STAŁA ORGANIZACJA RUCHU			BRANŻA: INŻYNIERIA RUCHU	
TYTUŁ RYSUNKU: PLAN ZAGOSPODAROWANIA TERENU				
SKALA: 1:500	DATA: 07.07.2023	NR TOMU: PW	NR RYS.: 2	
FUNKCJA:	IMIĘ I NAZWISKO:	NR UPRAWNIEŃ:	SPECJALNOŚĆ:	PODPIS:
PROJEKTANT:	mgr inż. Paweł Sobieski	MAZ/0704/PBD/23	DROGOWA	