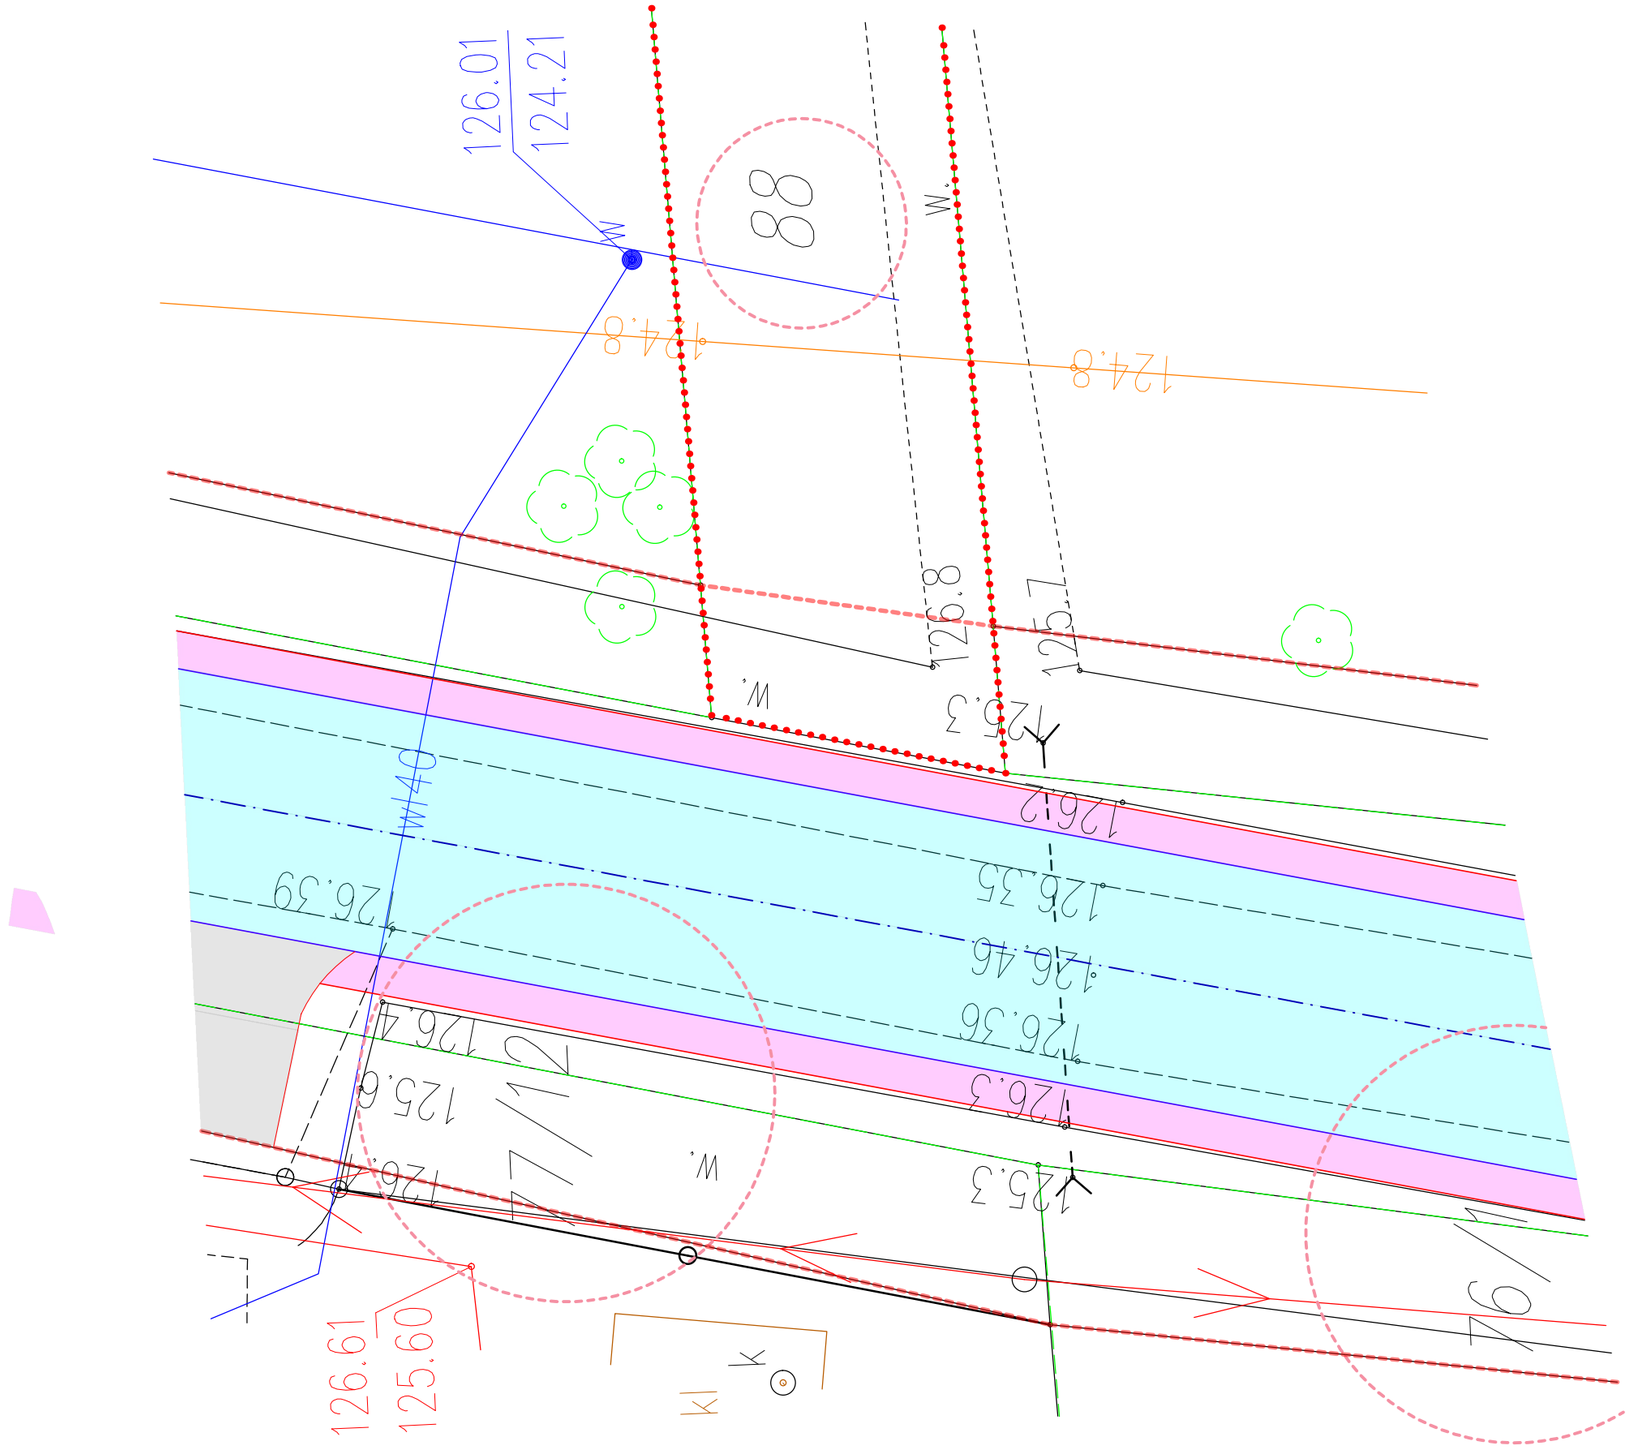

LEGENDA

– granica działki nr 88

TYRUŁ PROJEKTU: **PRZEBUDOWA DROGI GMINNEJ W MIEJSCOWOŚCI ŁĘTOWNICA - PARCELE.**				
INWESTOR: **WÓJT GMINY ANDRZEJEWO** ul. WARSZAWSKA 36 07-305 ANDRZEJEWO		Jednostka opracowująca : PROEPSIL INŻYNIERIA LĄDOWA SP. Z O.O. AL. JANA PAWŁA II 27 00-867 WARSZAWA tel. 790 364 366		
STADIUM PROJEKTU: MATERIAŁY DO ZGŁOSZENIA ROBÓT BUDOWLANYCH			BRANŻA: DROGOWA	
TYTUŁ RYSUNKU: Szczegóły zagospodarowania				
SKALA: 1:125	DATA: 07.07.2023	NR TOMU: PW	NR RYS.: 3	
FUNKCJA:	IMIĘ I NAZWISKO:	NR UPRAWNIEŃ:	SPECJALNOŚĆ:	PODPIS:
PROJEKTANT:	mgr inż. Paweł Sobieski	MAZ/0498/WBD/16 MAZ/0704/PWBD/23	DROGOWA	