


granica
pasa drogowego


STAROSTWO POWIATOWE
w Ostrowi Mazowieckiej
ul. 3 Maja 68
07-300 Ostrów Mazowiecka

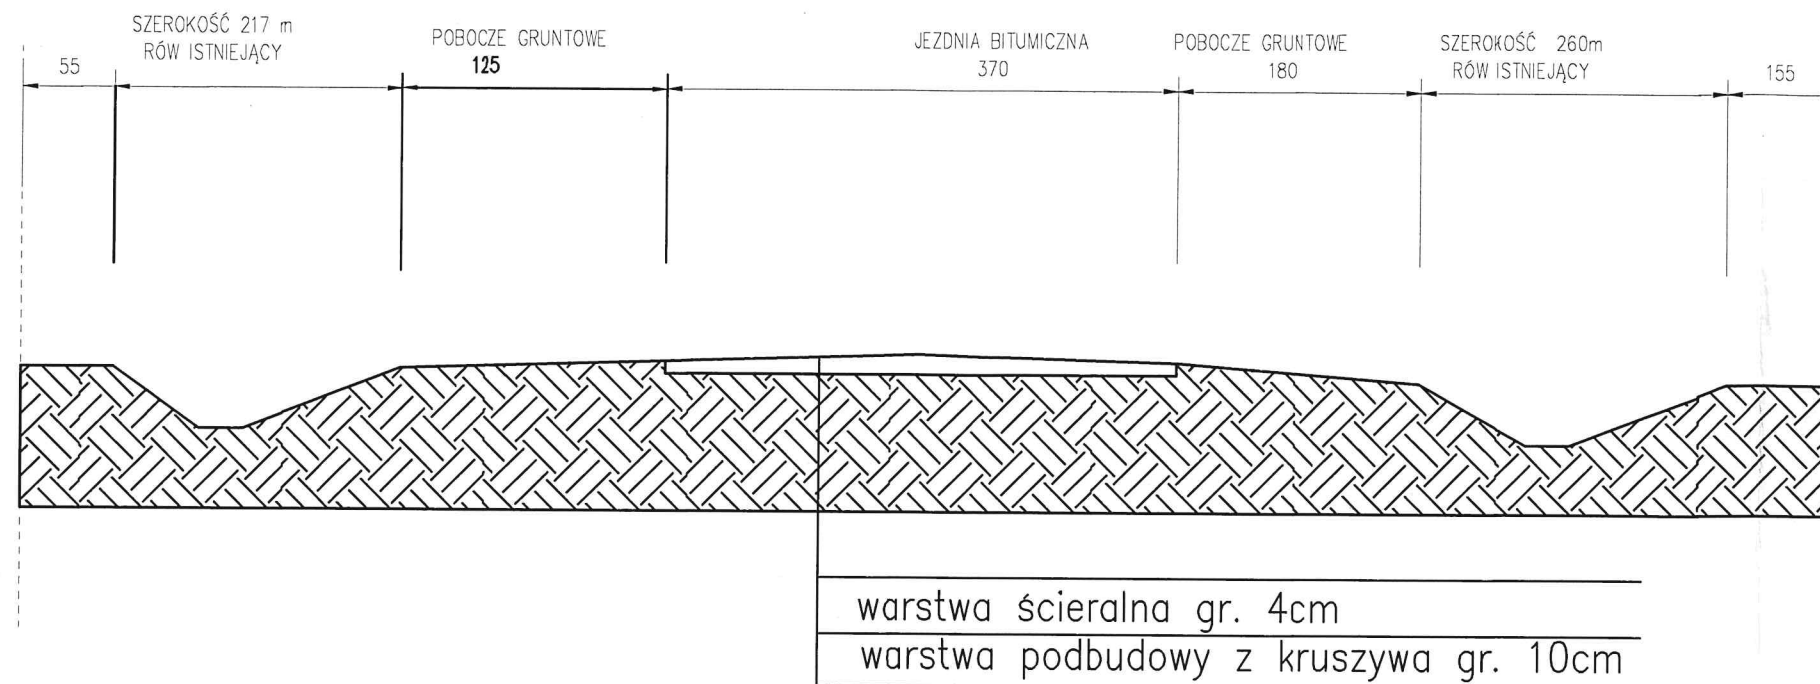

granica
pasa drogowego

km 1+650

granica
pasa drogowego

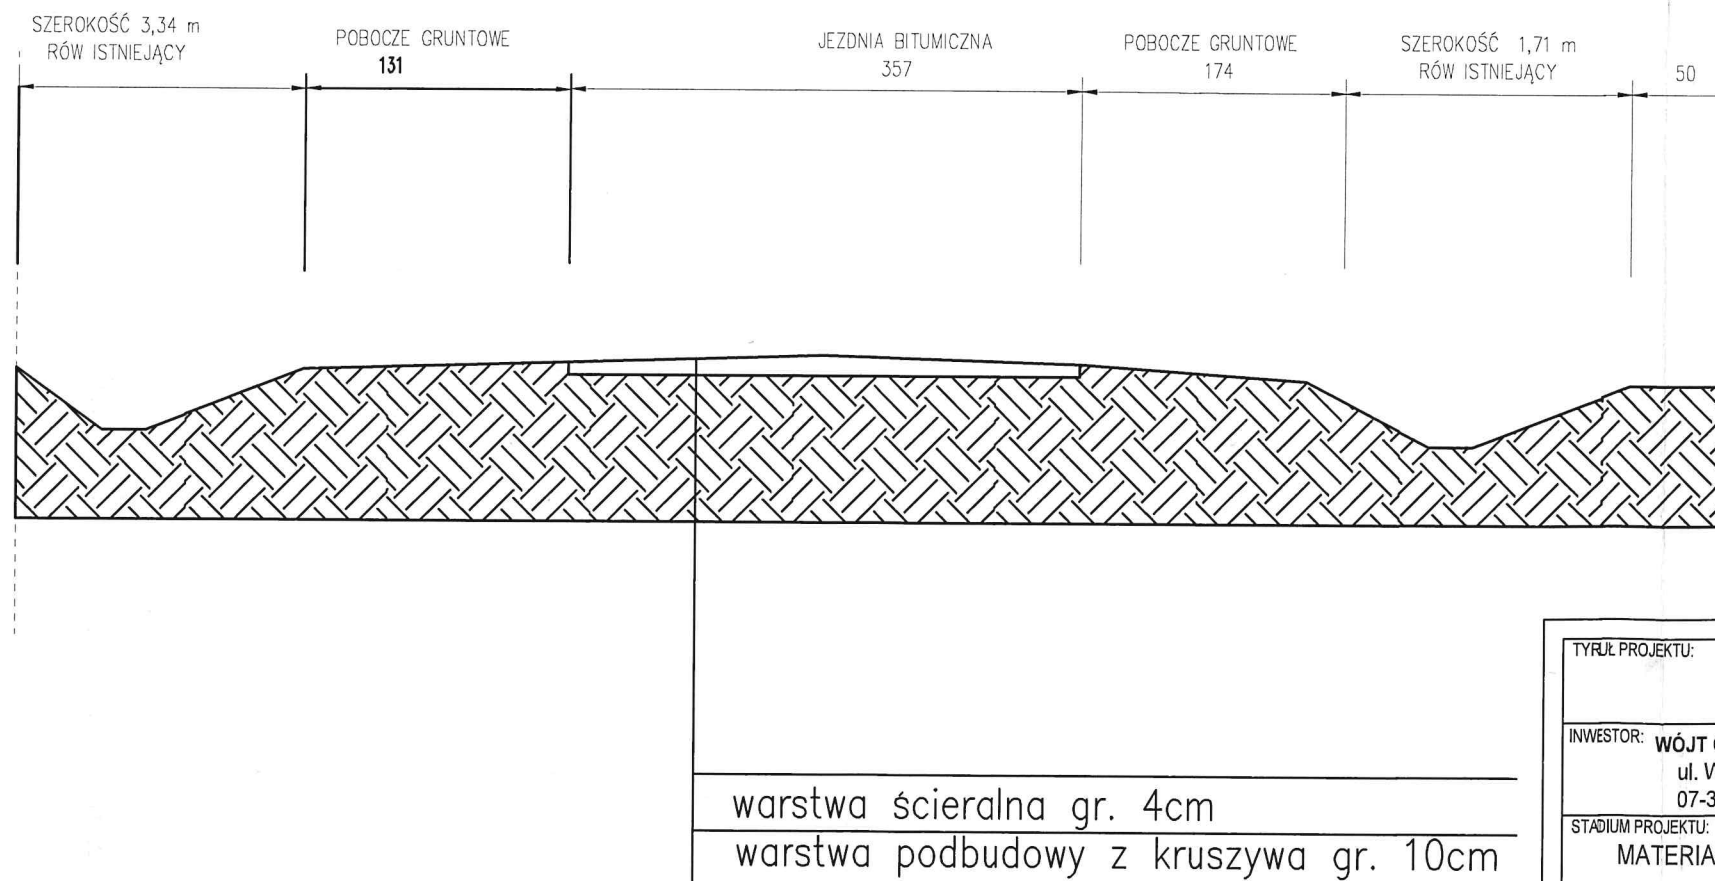

TYTUŁ PROJEKTU:					PRZEBUDOWA DROGI GMINNEJ W MIEJSCOWOŚCI ŁĘTOWNICA - PARCELE OD KM 0+990 DO KM 2+565				
INWESTOR:			WÓJT GMINY ANDRZEJEWO ul. WARSZAWSKA 36 07-305 ANDRZEJEWO		Jednostka opracowująca : PROEPSIL INŻYNIERIA LĄDOWA SP. Z O.O. AL. JANA PAWŁA II 27 00-867 WARSZAWA tel. 790 364 366				
STADIUM PROJEKTU:					BRANŻA:				
MATERIAŁY DO ZGŁOSZENIA ROBÓT BUDOWLANYCH					DROGOWA				
TYTUŁ RYSUNKU:									
PRZEKROJE NORMALNE - STAN ISTNIEJĄCY									
SKALA:		DATA:		NR TOMU:		PW		NR RYS.:	
1:50		07.06.2024						4	
FUNKCJA:		IMIĘ I NAZWISKO:		NR UPRAWNIENI:		SPECJALNOŚĆ:		PODPIS:	
PROJEKTANT:		mgr inż. Paweł Sobieski		MAZ/0498/WB3D/16 MAZ/026/PWE3M/16		DROGOWA			