
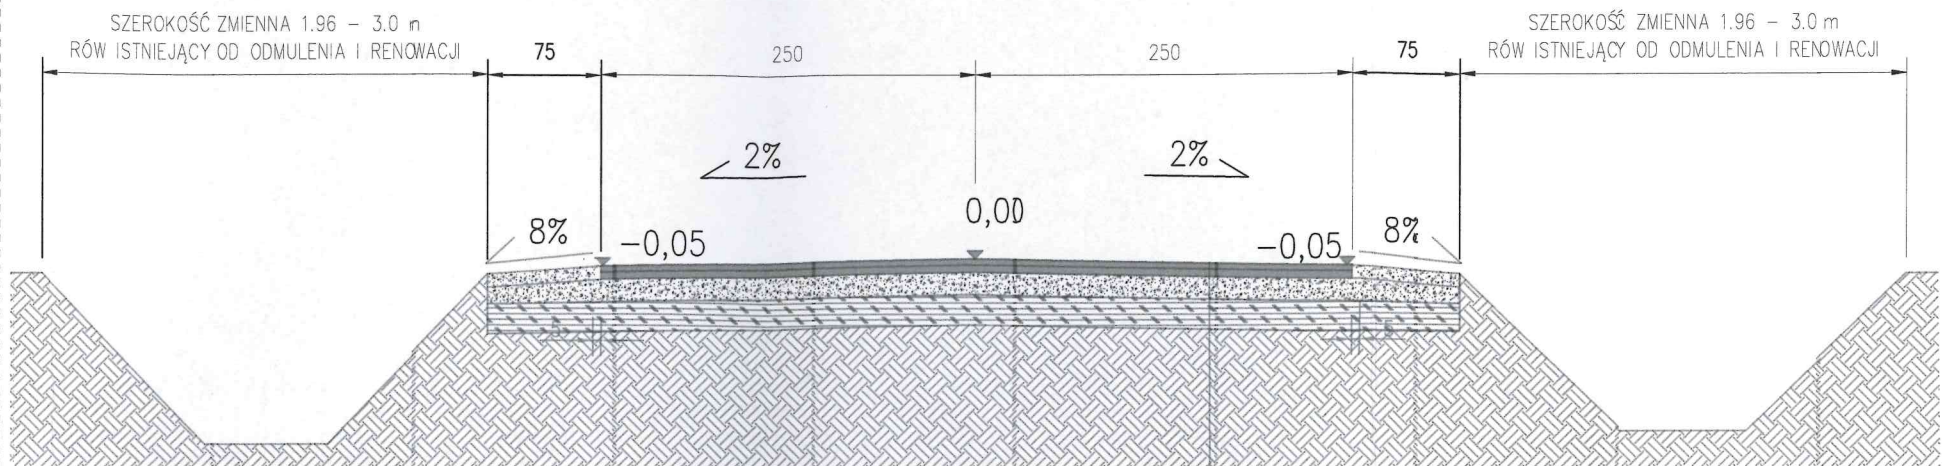


granica
pasa drogowego

km 0+990–2+565
rów otwarty obustronny

granica
pasa drogowego

STAROSTWO POWIATOWE
w Ostrowi Mazowieckiej
ul. 3 Maja 68
07-300 Ostrow Mazowiecka

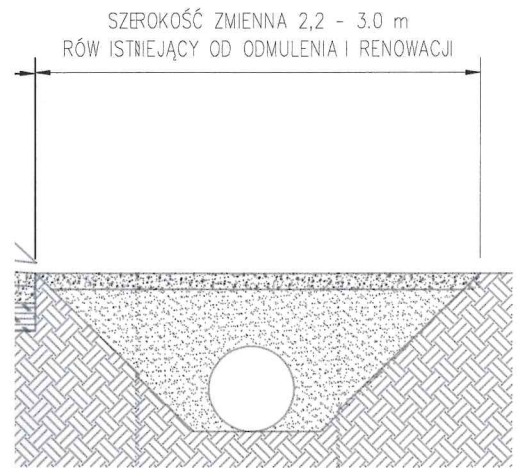

- warstwa ścierna gr. 4cm
- warstwa wiążąca gr. 5cm
- warstwa podbudowy z kruszywa łamanego gr. 15cm
- warstwa podbudowy zasadniczej z kruszywa stabilizowanego cementem 2,5–5 MPa gr. 15cm

TYTUŁ PROJEKTU:			
PRZEBUDOWA DROGI GMINNEJ W MIEJSCOWOŚCI ŁĘTOWNICA - PARCELE ODKM 0+990 DO KM 2+565			
INWESTOR: WÓJT GMINY ANDRZEJEWO ul. WARSZAWSKA 36 07-305 ANDRZEJEWO		Jednostka opracowująca: PROEPSIL INŻYNIERIAŁADOWA SP. Z O.O. AL. JANA PAWŁA II 27 00-867 WARSZAWA tel. 790 364 366	
STADIUM PROJEKTU: MATERIAŁY DO ZGŁOSZENIA ROBÓT BUDOWLANYCH		BRANŻA: DROGOWA	
TYTUŁ RYSUNKU: PRZEKROJE NORMALNE			
SKALA: 1:50	DATA: 07.06.2024	NR TOMU: PW	NR RYS.: 3
FUNKCJA:	IMIĘ I NAZWISKO:	NR UPRAWNIENI:	SPECJALNOŚĆ:
PROJEKTANT:	mgr inż. Paweł Sobieski	MAZ/070W/PBD/23	DROGOWA