


ORIENTACJA

skala 1:25 000

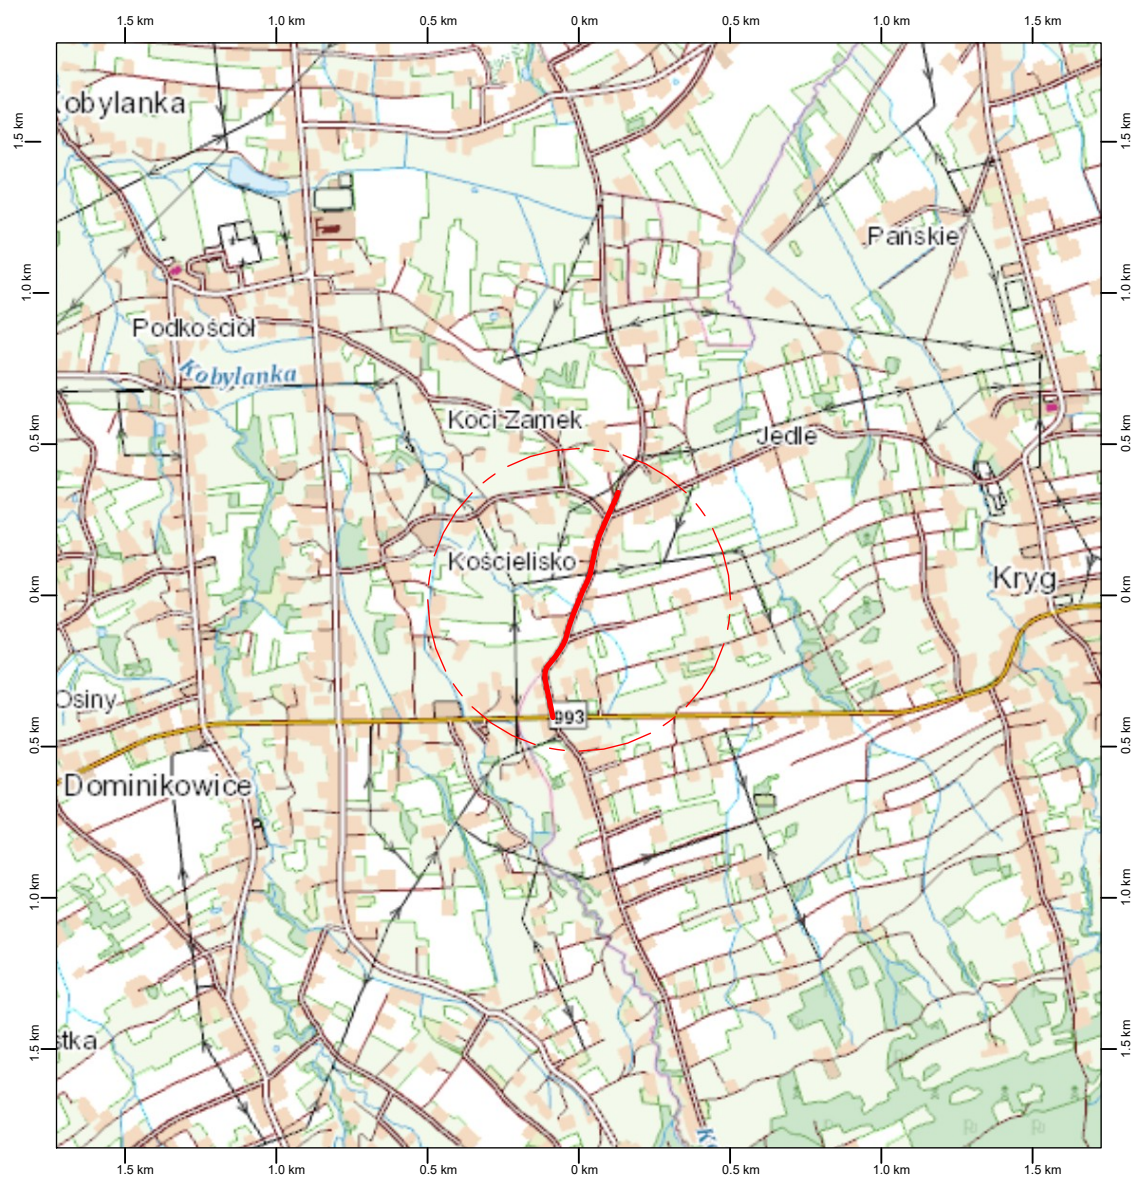

LEGENDA:

Projektowany remont drogi



Andrzej Olszowski A14
Usługi Projektowe,
Nadzory Budowlane
ul. Biecka 8/35, 38-300 Gorlice

Nazwa inwestycji:

Remont drogi gminnej nr 270708K Kryg-Jedle

Nazwa rysunku:

Orientacja

Skala:

1: 25 000

Specjalność
drogowa:

Projektował:
mgr inż. Andrzej Olszowski
upr. nr MAP/0078/ZHOD/04

Opracował:
Bartosz Lenartowicz

Podpis:

Data:

Gorlice, 20.02.2025 r.

Nr rysunku: **1**