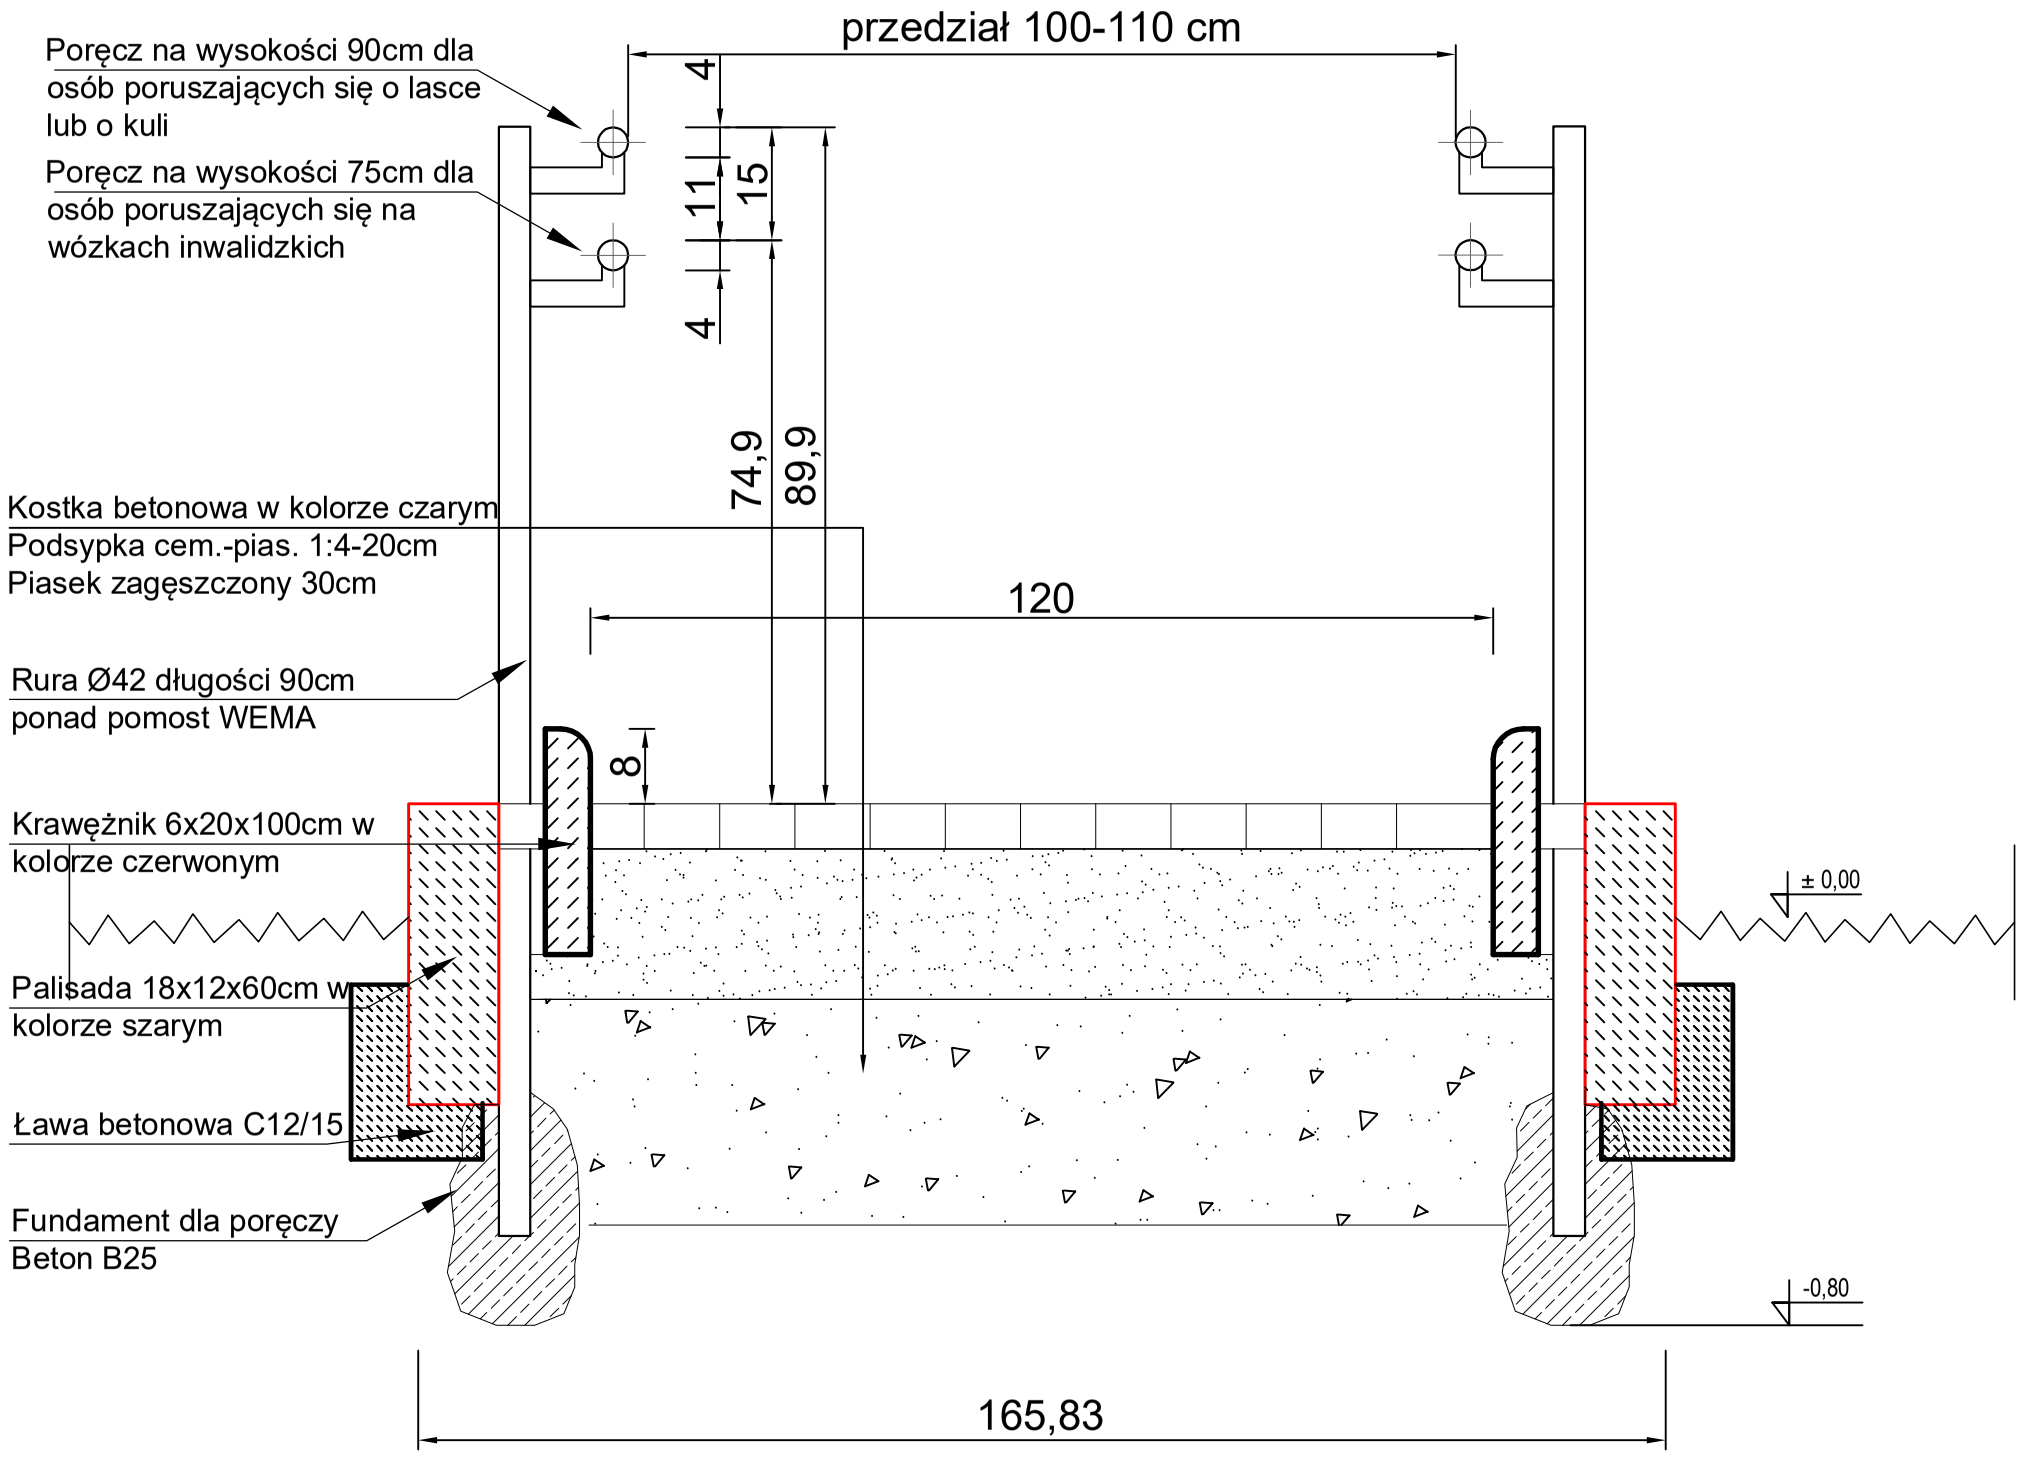

Wytyczne dla pochylni:

- Szerokość ruchu pochylni powinna wynosić 120 cm,
- Pochylnie ograniczamy krawędziowo wystającą główką o wysokości 10 cm,
- Powierzchnia pochylni powinna być wykonana z elementów gładkich, które nie przesuwają się, nie są śliskie i zapewniają możliwość bezpiecznego korzystania z nich przez cały rok,
- Pochylnia powinna posiadać podwójne obustronne poręcze: na wysokości 75 cm dla osób na wózkach i na wysokości 90 cm dla osób poruszających się o lasce lub o kuli,
- Odstęp między poręczami powinien wynosić 100-110 cm,
- Poręcz powinna być wydłużona o 30 cm na odcinku rozpoczynającym i kończącym pochylnię,
- Spadek na pochylni nie może przekroczyć 8%.

rewizja	data	opis zmian	opracował
A	16.01.2025	Opracowanie podstawowe	A

inwestor
GMINA NASIELSK

projektant
PDN INŻYNIERIA
ul. Parkowa 1
06-150 Świercze
T. 503 388 166
E. pdn.inzynieria@gmail.com

faza
PROJEKT ARCHITEKTONICZNY

projekt
BUDYNEK ŚWIETLICY WIEJSKIEJ WRAZ Z ZAGOSPODAROWANIEM TERENU I ZBIORNIKIEM NA NIECZYSTOŚCI CIEKŁE V=10m3
05-190 Nasielsk, Jackowo Włościańskie dz. nr 115,
obręb: 0027 Jackowo Włościańskie , jed.ew. 141404_5 Nasielsk

projektował	uprawnienia	podpis
Lech Ślepowroński	upr.nr 5583/61 art. 384	
opracował	uprawnienia	podpis
inż. Krzysztof Turczyński		

rysunek
Pochylnia dla niepełnosprawnych

skala	data	projekt	arkusz	rewizja
1:10	16.01.2025	2502	AR - 2502 - 11	0A