Spadki przewodów odpływowych i podłączeń kanalizacyjnych

Średnica przewodu [mm]	Spadek minimalny [%]	Spadek maksymalny [%]
≤110	2	15
160	1,5	15

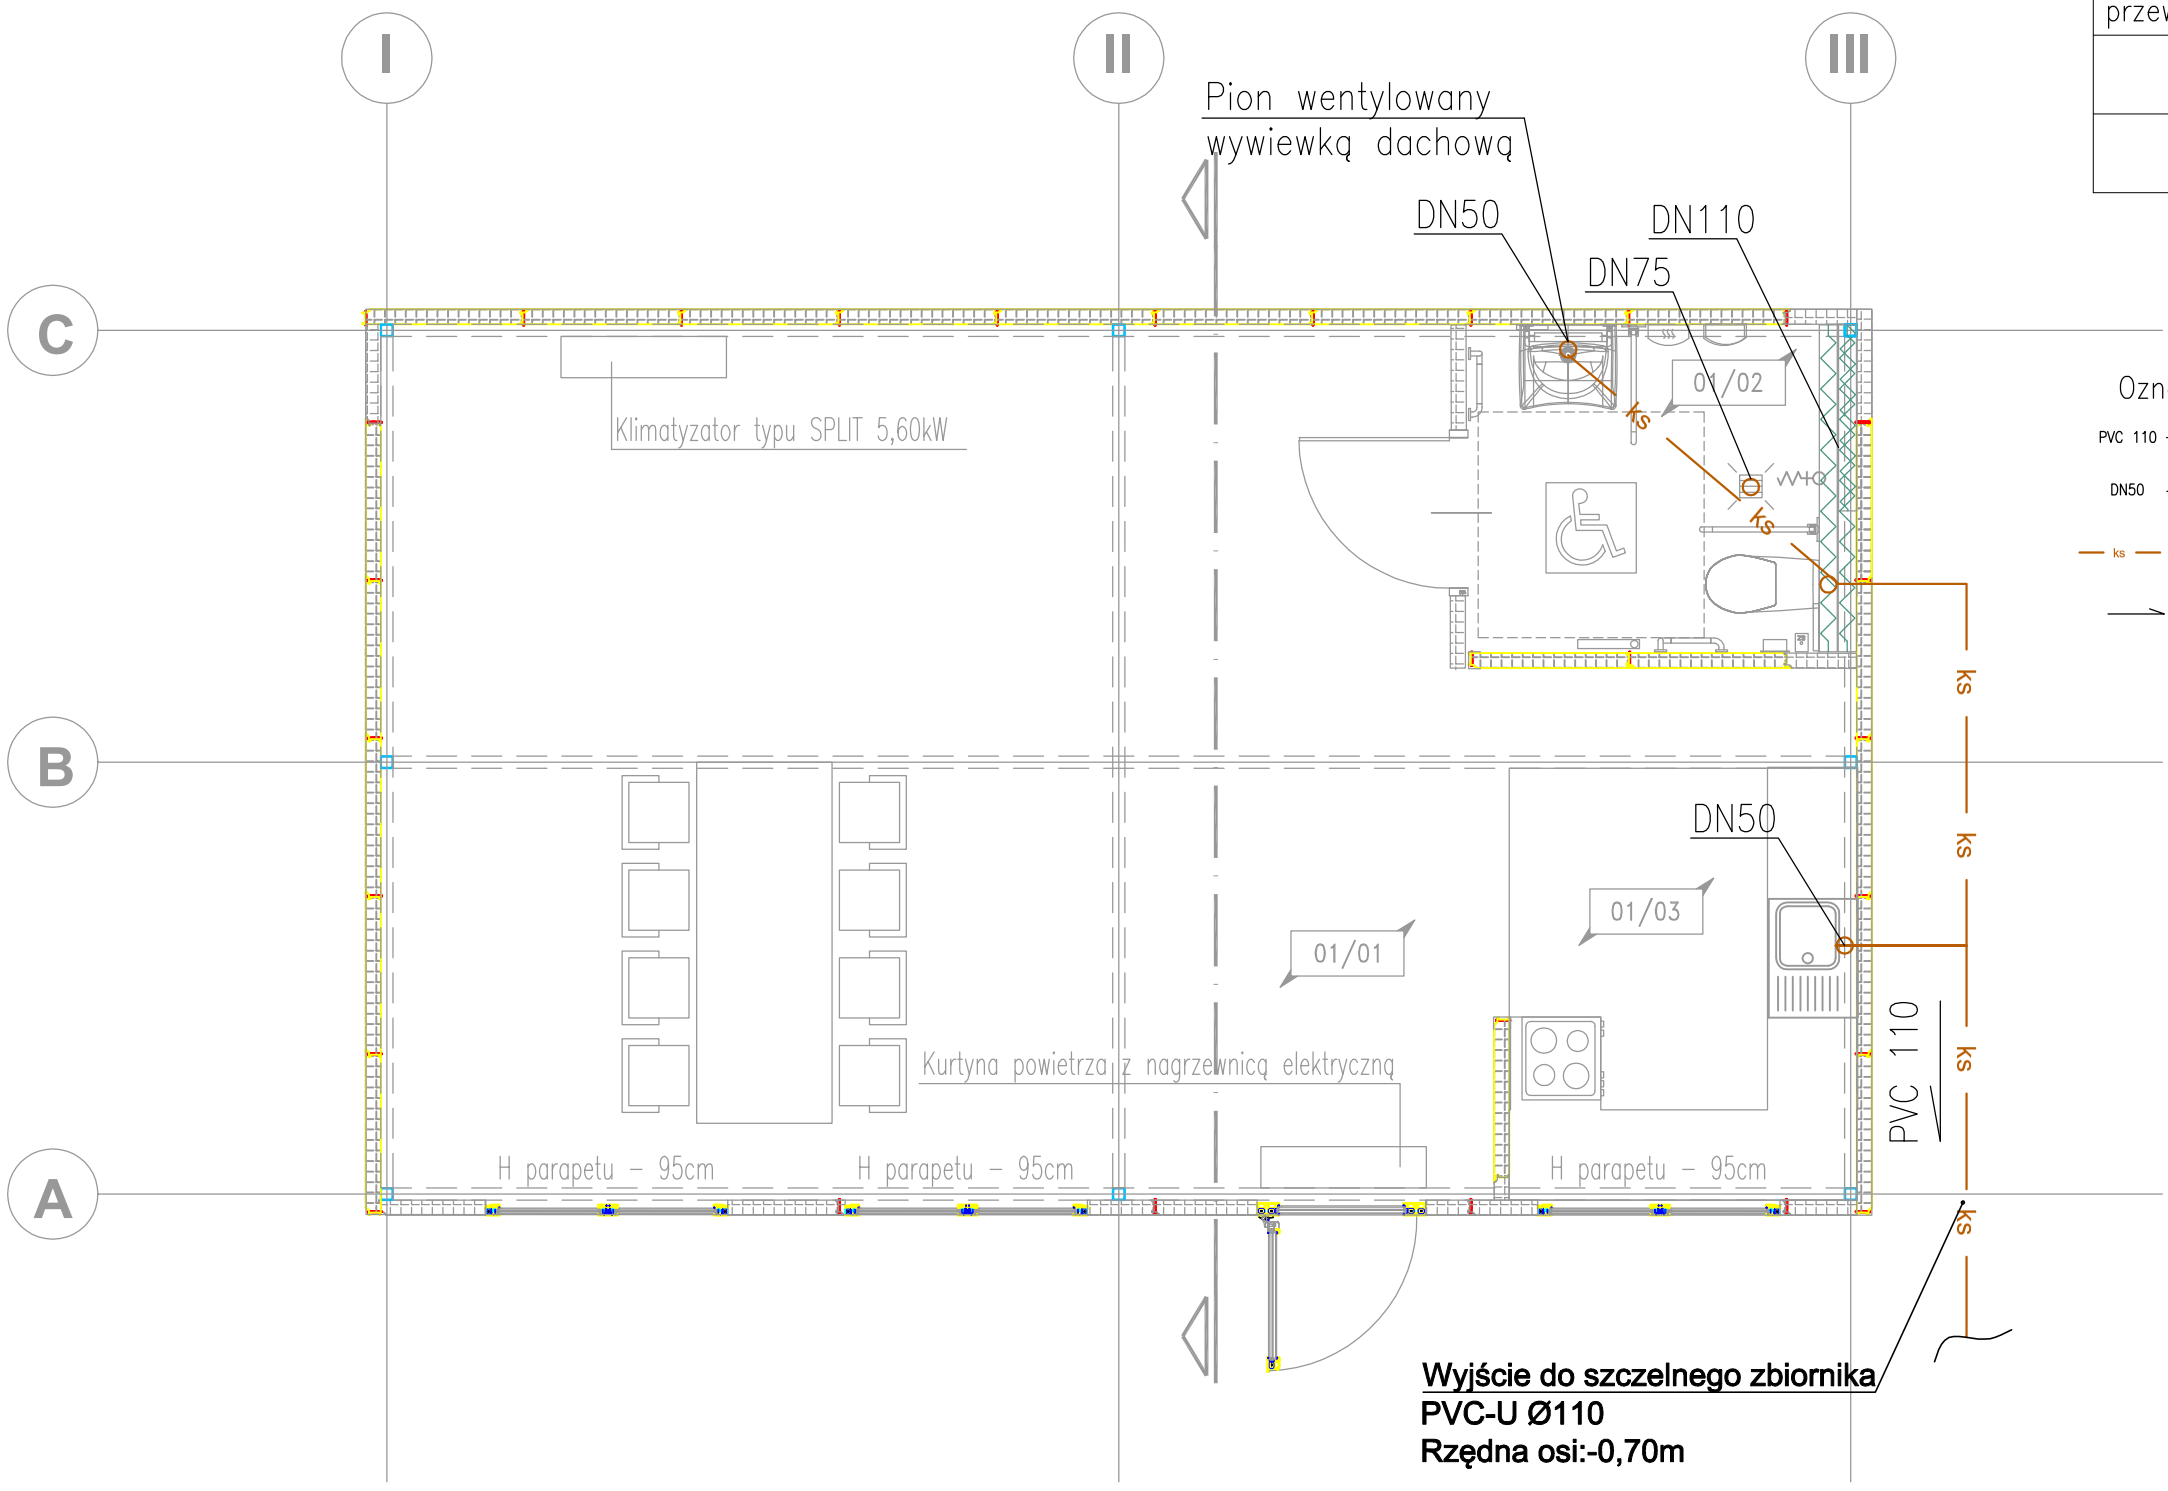

Oznaczenia:

PVC 110 – średnica odpływu poziomego

DN50 – średnica podejścia pionowego

ks – przewód kanalizacyjny PVC

– kierunek spadku

rewizja	data	opis zmian	opracował
A	16.01.2025	Opracowanie podstawowe	A

inwestor

GMINA NASIELSK

projektant

PDN INŻYNIERIA
ul. Parkowa 1
06-150 Świercze
T. 503 388 166
E. pdn.inzynieria@gmail.com

faza

PROJEKT TECHNICZNY INST. SANITARNEJ

projekt

BUDYNEK ŚWIETLICY WIEJSKIEJ WRAZ Z ZAGOSPODAROWANIEM TERENU I ZBIORNIKIEM NA NIECZYSTOŚCI CIEKŁE V=10m3

05-190 Nasielsk, Jackowo Włościańskie dz. nr 115,

obręb: 0027 Jackowo Włościańskie , jed.ew. 141404_5 Nasielsk

projektował	uprawnienia	podpis
Lech Ślepowroński	upr.nr 5583/61 art. 384	
opracował	uprawnienia	podpis
inż. Krzysztof Turczyński		

rysunek

Kanalizacja

skala	data	projekt	arkusz	rewizja
1:50	16.01.2025	2502	IS - 2502 - 01	0A