
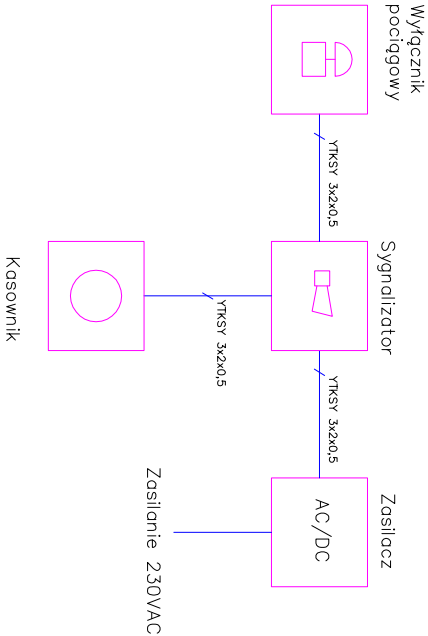


LEGENDA:

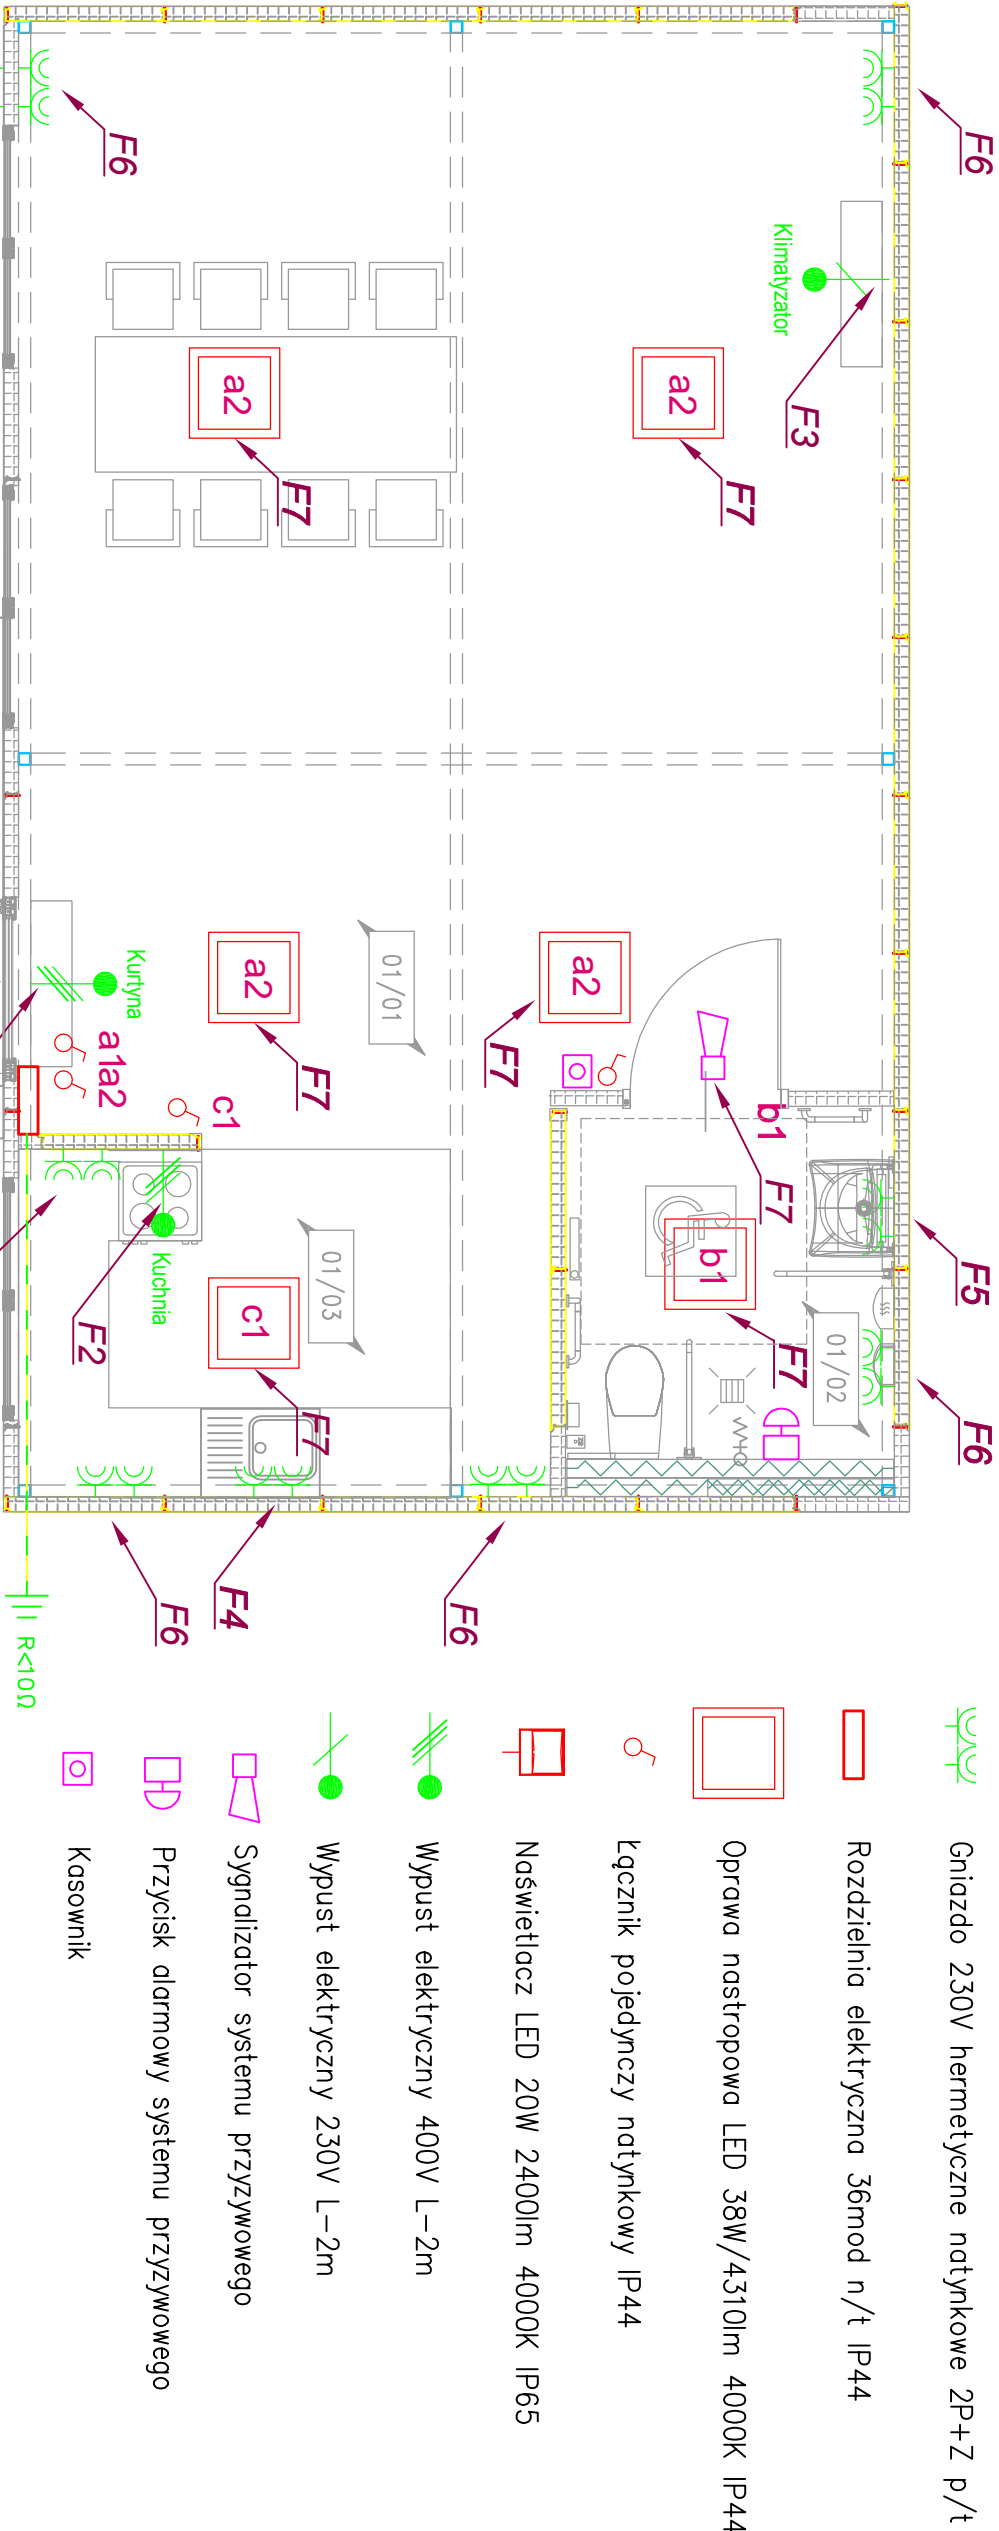

Schemat blokowy systemu instalacji przyzywowej

Wersja		Data		Opis zmian		Opis zmian							
A		16.01.2025		Opracowanie podstawowe		A							
Projektant													
GMINA NASIELSK													
Projektant													
ul. Pałkowa 1 06-150 Świercze T. 503 388 166 E. pdn.inzyniera@gmail.com													
Nazwa													
PROJEKT TECHNICZNY													
Projekt													
BUDYNEK ŚWIECICY WIEJSKIEJ WRAZ Z ZAGOSPODAROWANIEM TERENU I ZBIORNIKIEM NA NIECZYSTOŚCI CIEKŁE V=10m <sup>3</sup> 05-190 Nasielsk, Jackowo Włoscińskie dz. nr 115, obręb.: 0027, Jackowo Włoscińskie, jed. ew. 141404_5 Nasielsk													
Projektant		mgr inż. Jarosław Klejment		Uprawnienia MAZ028PM-BE-15		Podpis							
Operacyjny		Uprawnienia		Podpis		Podpis							
Przebieg													
Instalacje elektryczne													
Skala		Data		Projekt		Wersja							
1:50		16.01.2025		2502		E - 2502 - 01							
						0E							