



INSTALACJE SANITARNE – LEGENDA:	
	Woda zimna (wz)
	Ciepła woda użytkowa (cwu)

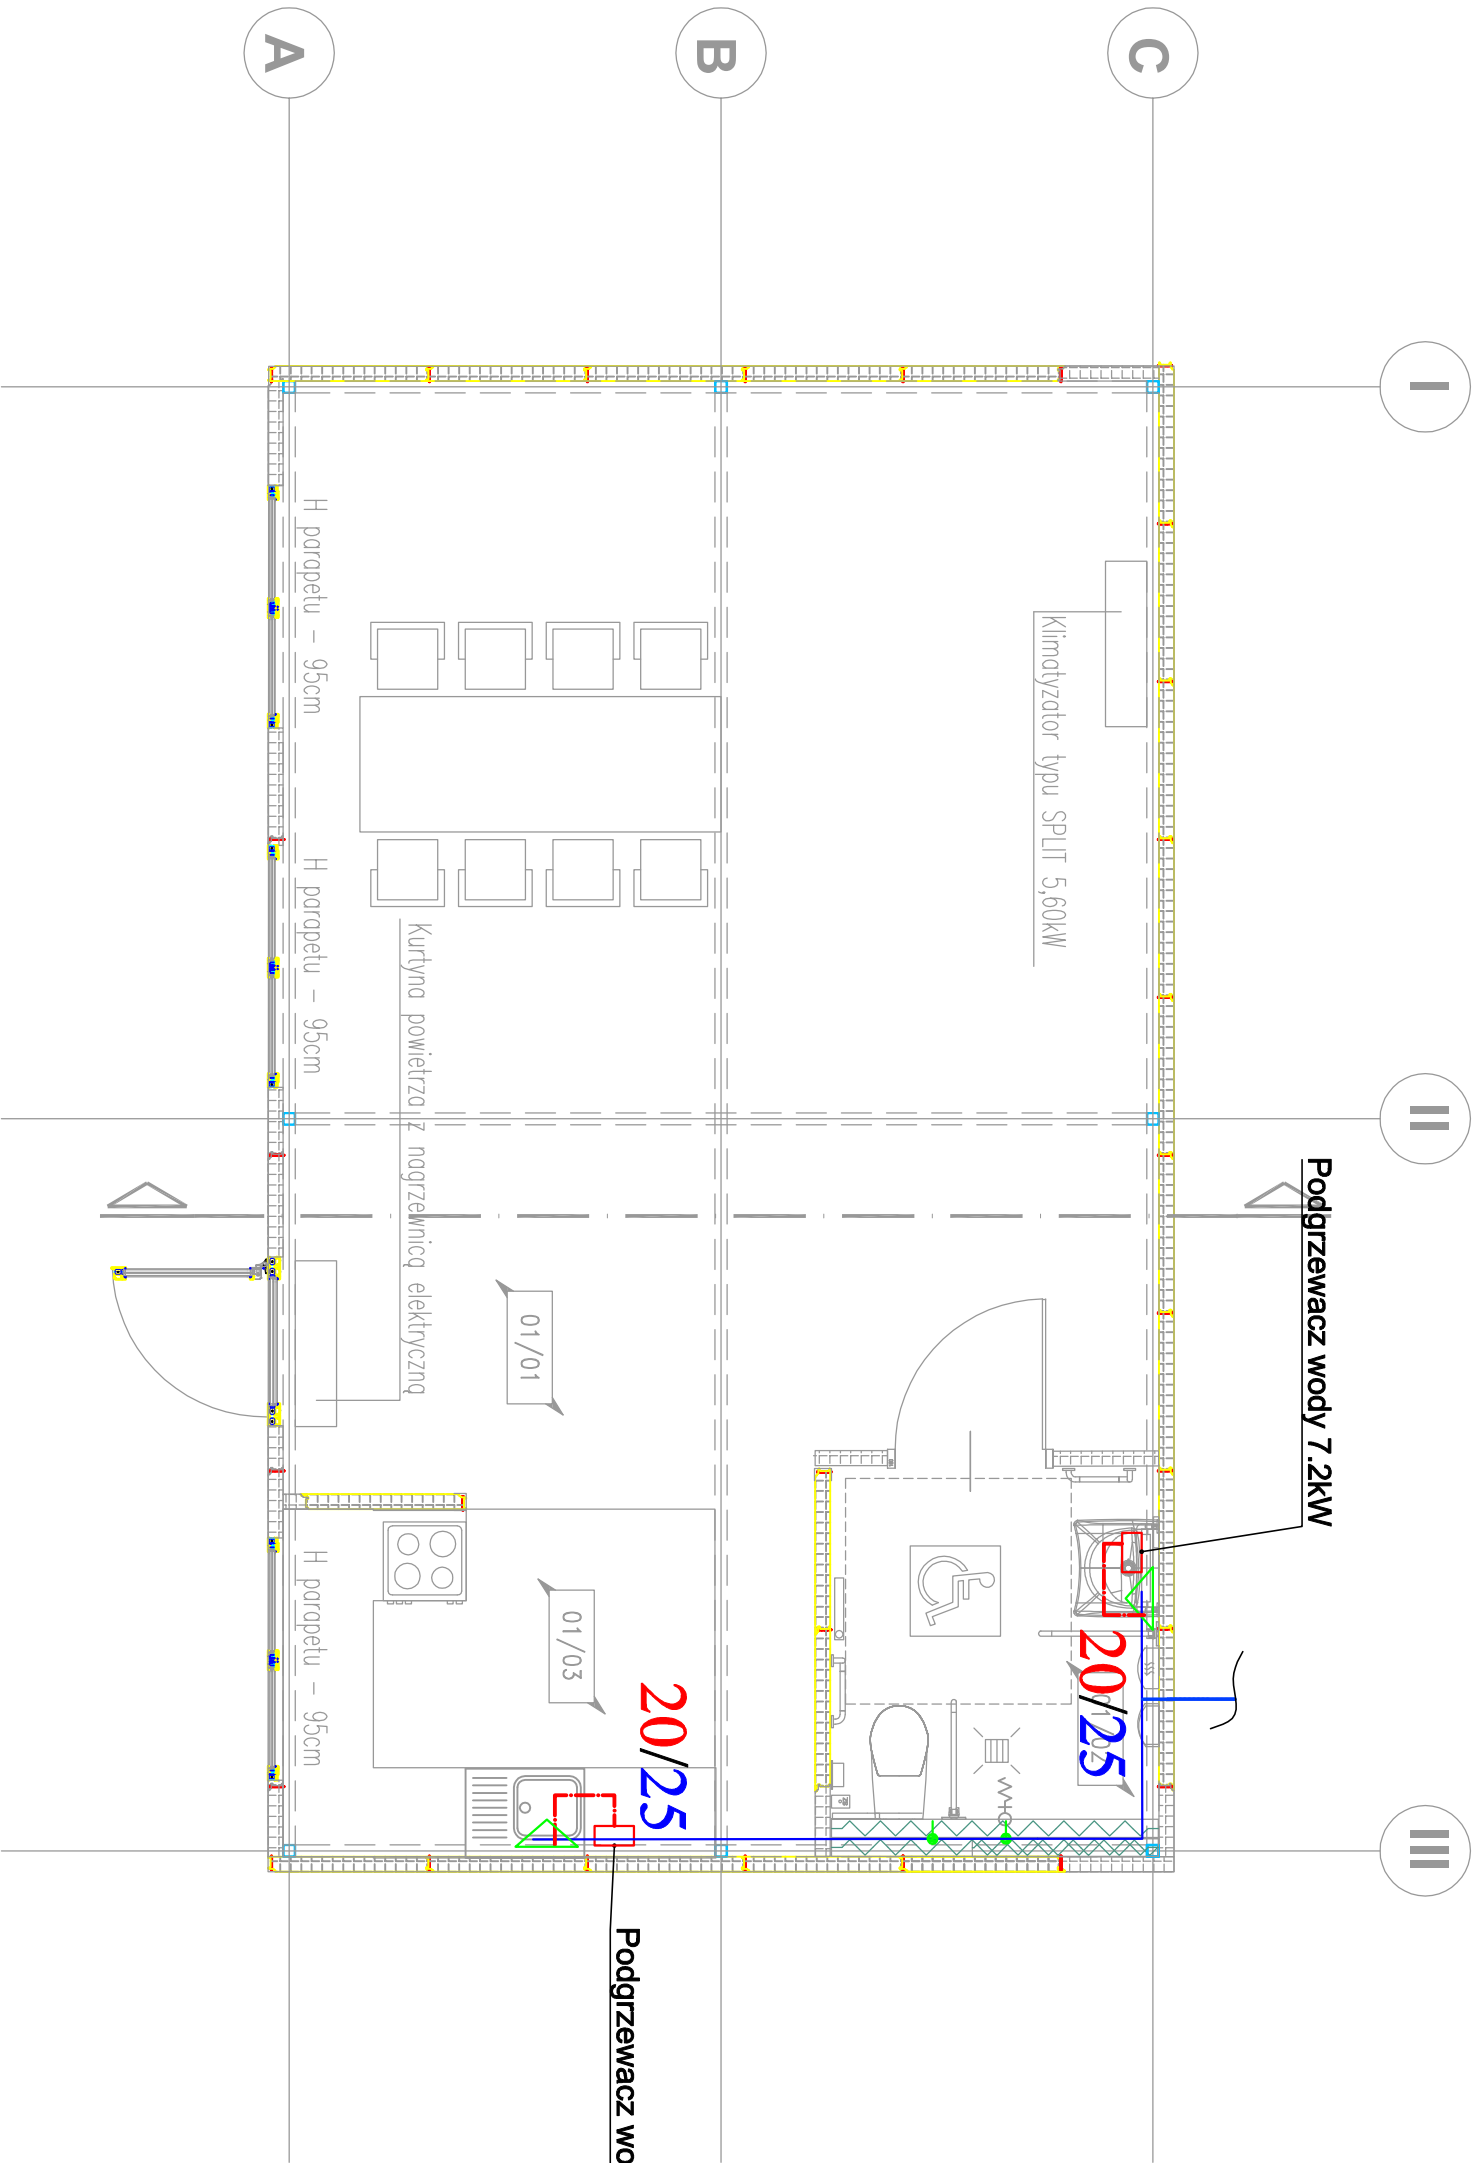

wydanie		tytuł		opracowanie					
A	16.01.2025	Opracowanie podstawowe		A					
Inwestor									
GMINA NASIELSK									
Projektant									
<div></div> <div>ul. Pałkowa 1 06-150 Świercze T. 503 388 166 E. pdn.inzynieria@gmail.com</div>									
Nazwa									
PROJEKT TECHNICZNY INST. SANITARNEJ									
Projekt									
BUDYNEK ŚWIE TLICY WIEJSKIEJ WRAZ Z ZAGOSPODAROWANIEM TERENU I ZBIORNIKIEM NA NIECZYSTOŚCI CIEKŁE V=10m ³ 05-190 Nasielsk, Jackowo Włosciańskie dz. nr 115, obręb.: 0027, Jackowo Włosciańskie, jed.ew. 141404, 5 Nasielsk									
Projektował		uprawnienia		podpis					
Lech Siewpowski		upr.nr 559361, dat. 364							
Opracował		uprawnienia		podpis					
Inż. Krzysztof Turczyński									
Działanie									
Instalacja wody									
skala	data	projekt	wpisane	rewizja					
1:50	16.01.2025	2502	IS - 2502 - 02	0A					