



Rozdzielnia główna RG

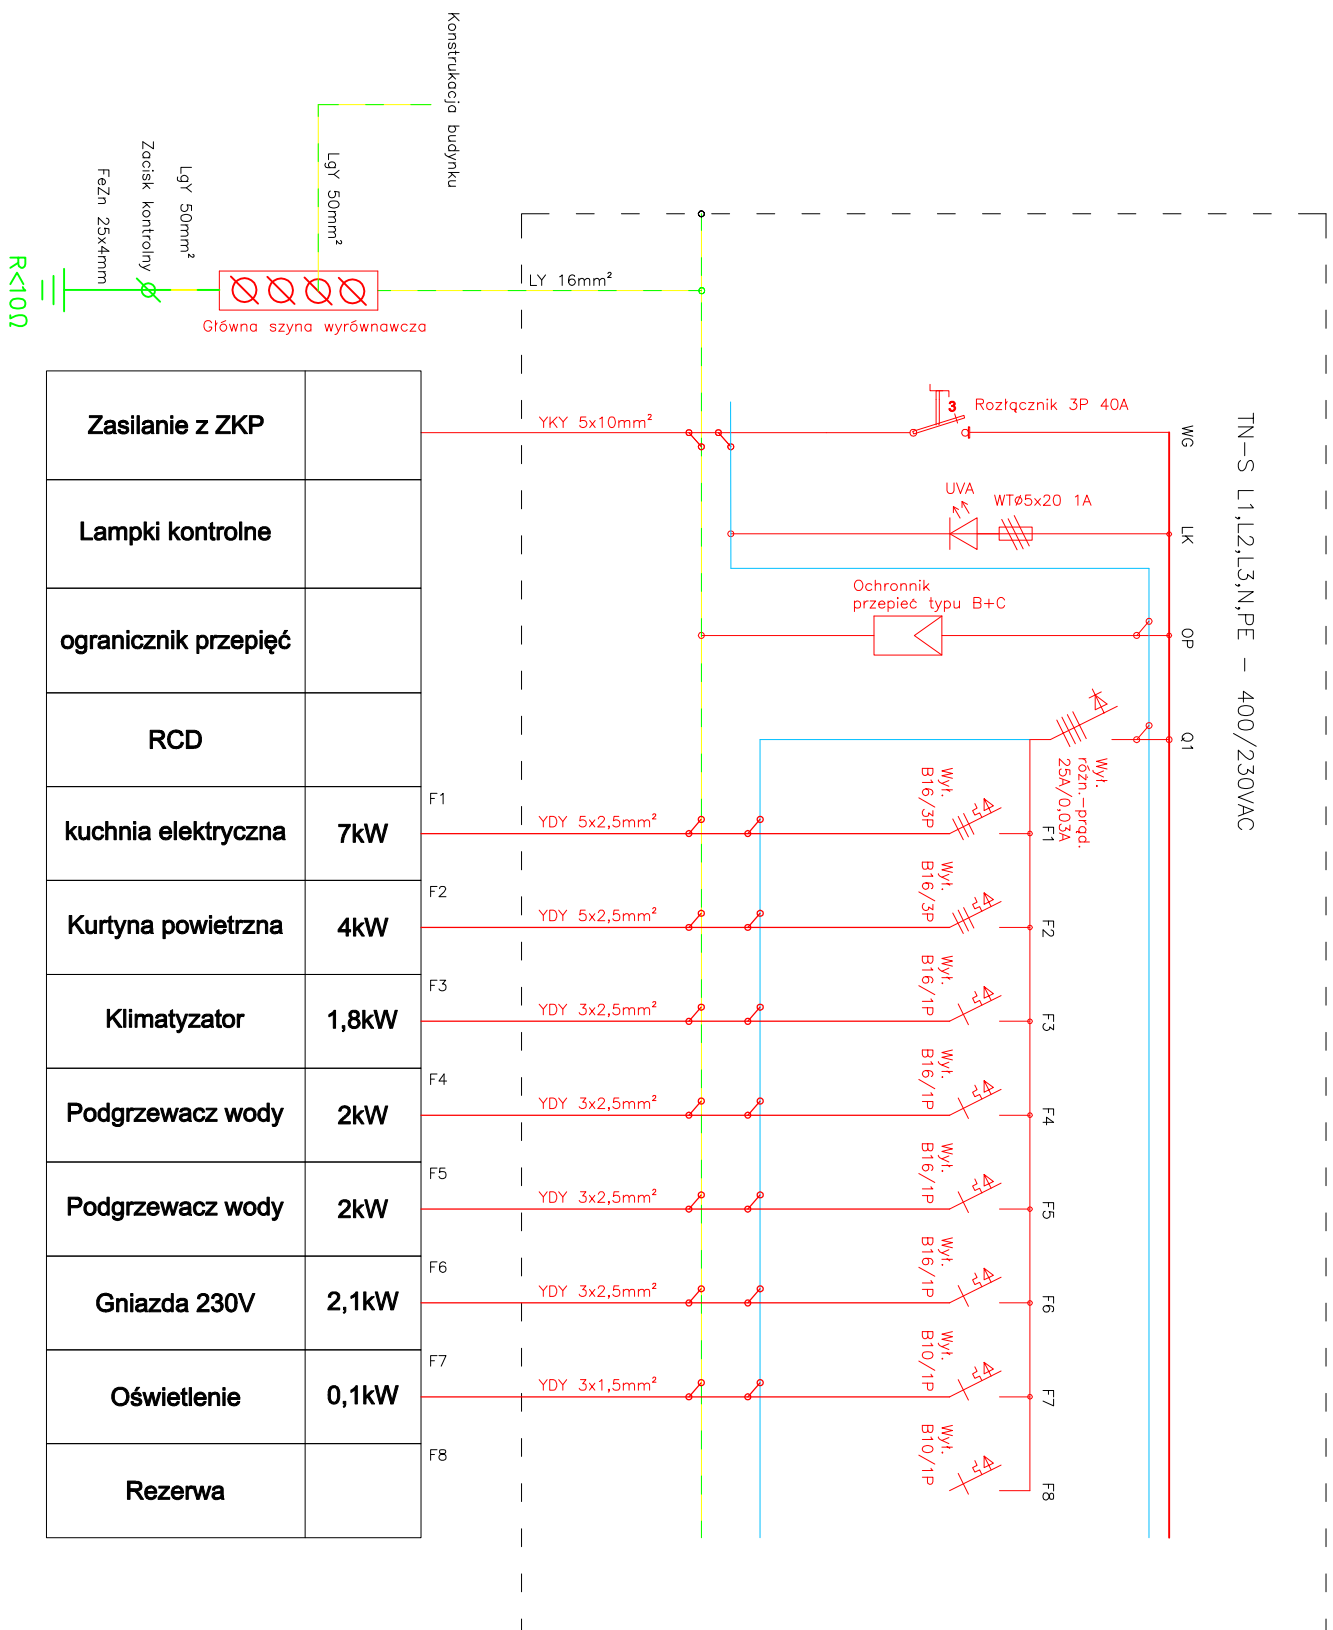


rozdzielnica RG

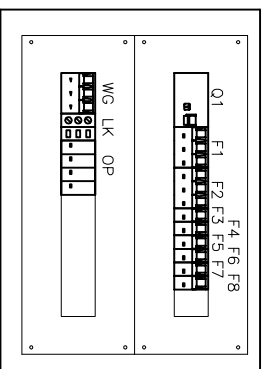

Rozdzielnia natynkowa 2x18 modułów z drzwiami plastykowymi IP44

revizja	data	opis zmian	opracowanie
A	16.01.2025	opracowanie podstawowe	A
Investor			
GMINA NASIELSK			

PROJEKTOWANIE



ul. Parkowa 1
06-150 Sielce
T. 503 398 166
E. p.d.n.inzyniera@gmail.com

PROJEKT TECHNICZNY

Projekt **BODYNEK ŚWIETLICY WIEJSKIEJ WRAZ Z ZAGOSPODAROWANIEM TERENU I ZBIORNIKIEM NA NIECZYSTOŚCI CIEKŁE V=10m³**
05-190 Naselsk. Jaskowo Włosciarskie dz. nr 115,
dbręp. 0027 Jaskowo Włosciarskie, jed. ew. 1/4140/4, 5 Naselsk.

projektował	uprawnienia	podpis
mgr inż. Jarosław Klejment	MAZ.259.PW.8/15	
opracował	uprawnienia	podpis

Instalacje elektryczne - schemat rozdzielni RG

skala	data	projekt	arkusz	rewizja
1.50	16.01.2025	2502	E - 2502 - 02	0E