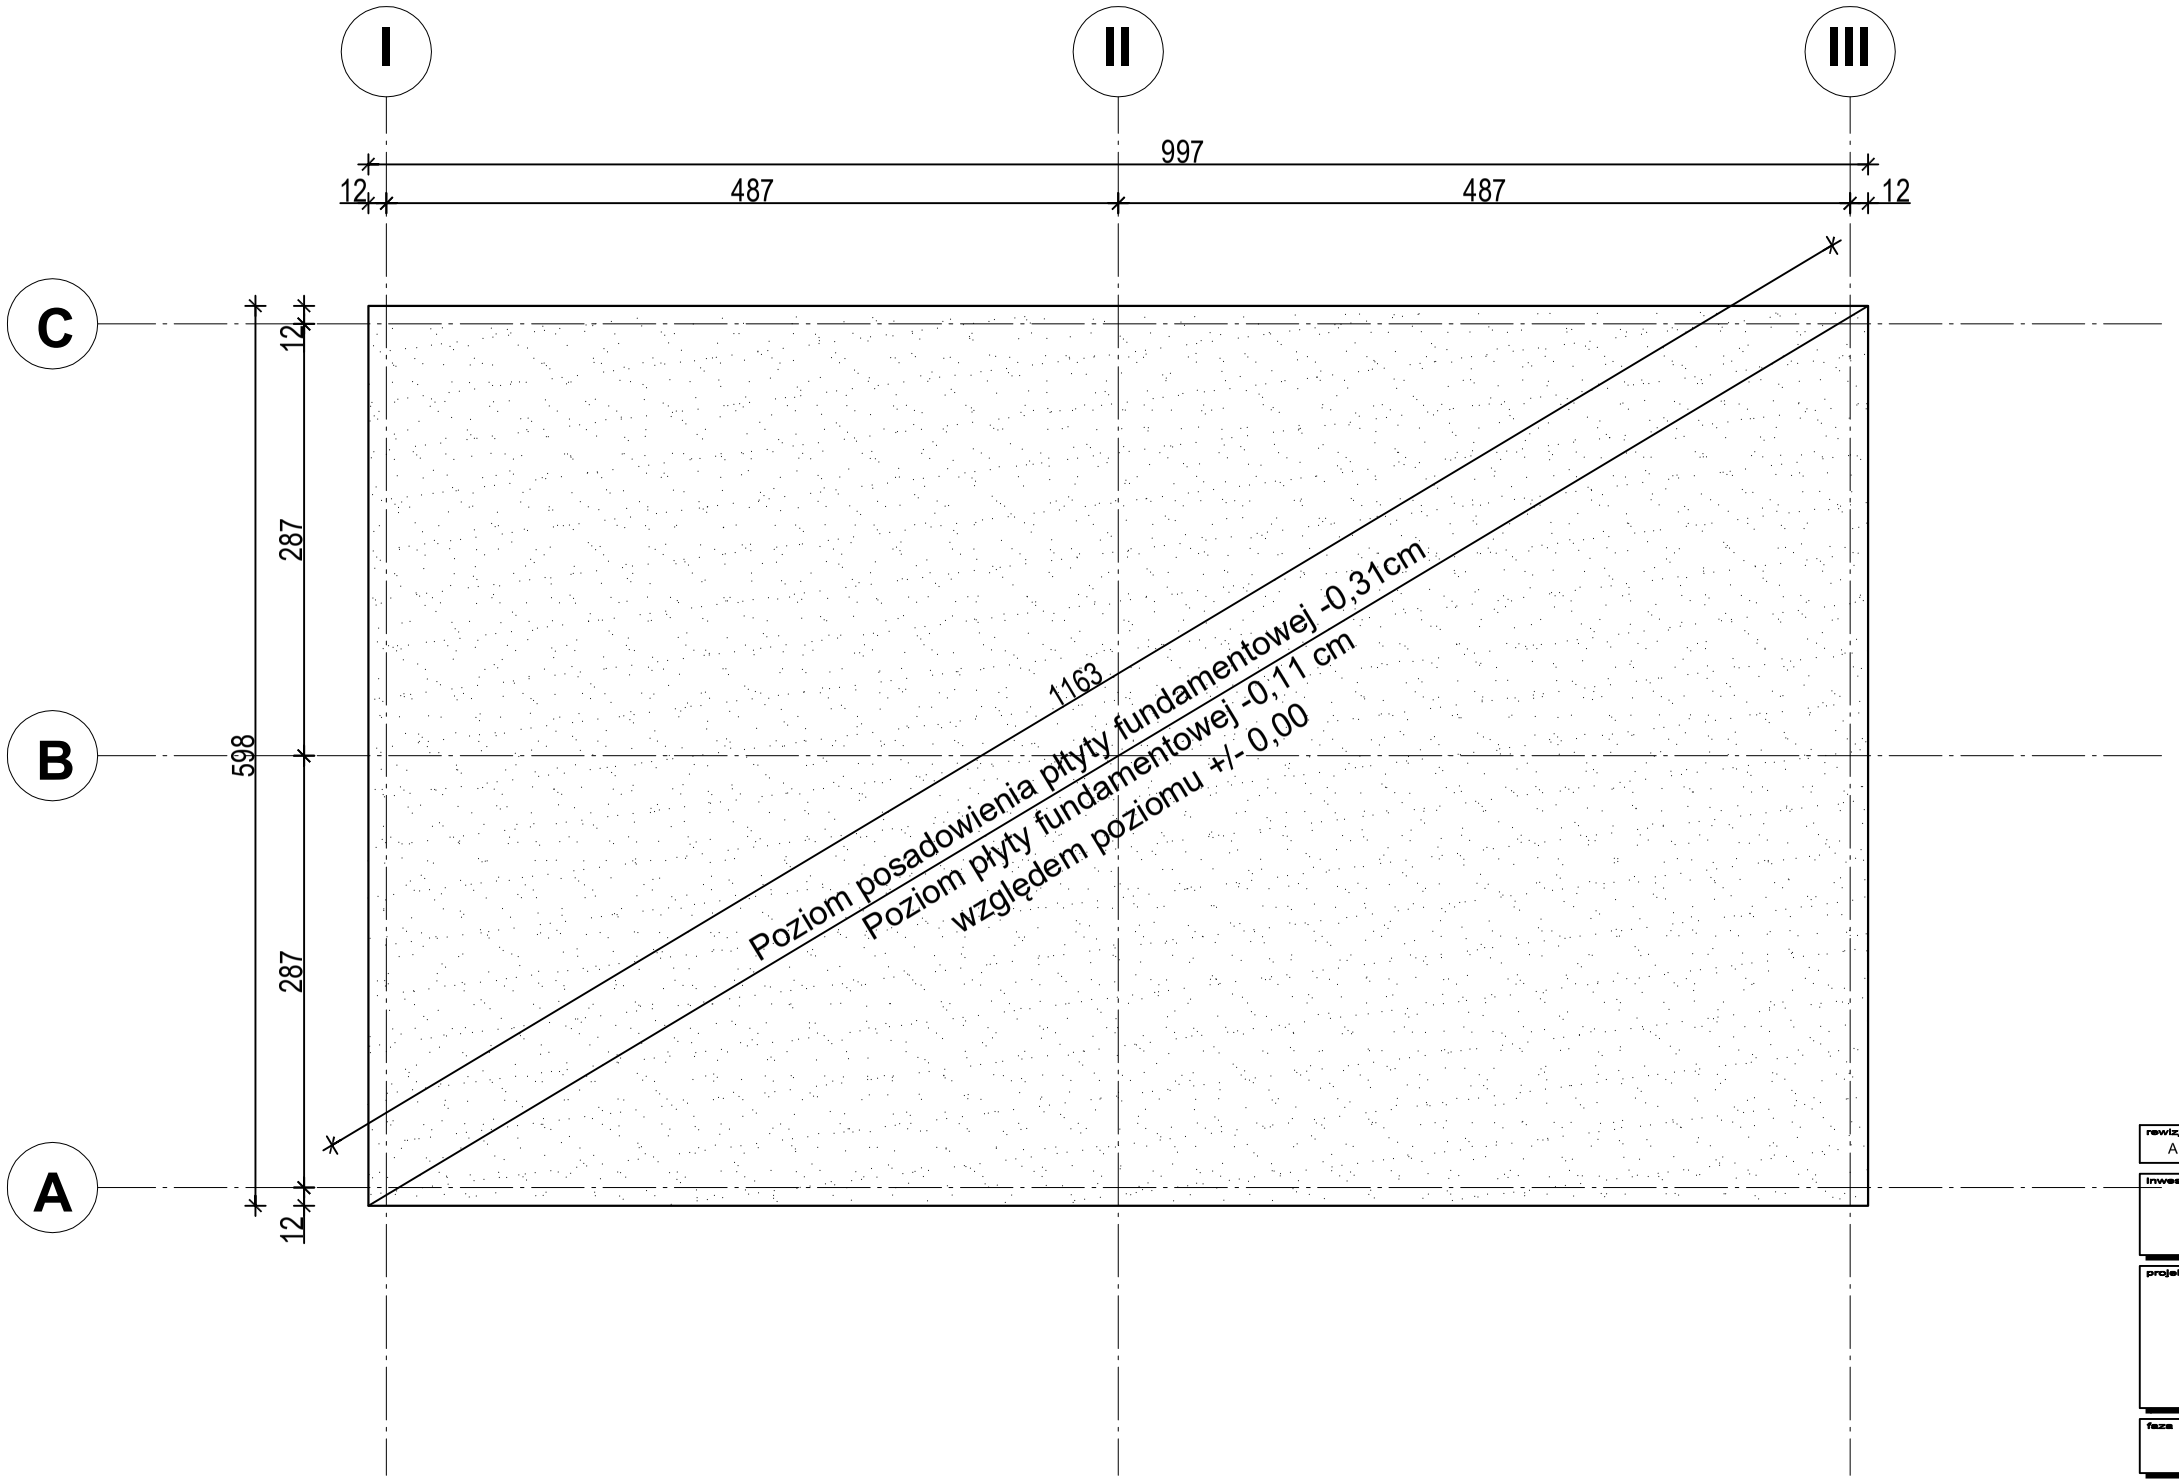

rewizja	data	opis zmian	opracował
A	16.01.2025	Opracowanie podstawowe	A

inwestor

GMINA NASIELSK

projektant

PDN INŻYNIERIA
ul. Parkowa 1
06-150 Świercze
T. 503 388 166
E. pdn.inzynieria@gmail.com

faza

PROJEKT TECHNICZNY

projekt

BUDYNEK ŚWIETLICY WIEJSKIEJ WRAZ Z ZAGOSPODAROWANIEM TERENU I ZBIORNIKIEM NA NIECZYSTOŚCI CIEKŁE V=10m3

05-190 Nasielsk, Jackowo Włościańskie dz. nr 115,
obręb: 0027 Jackowo Włościańskie , jed.ew. 141404_5 Nasielsk

projektował	uprawnienia	podpis
mgr inż. MARCIN JANISIEWICZ	MAZ/0362/POOK/06	
opracował	uprawnienia	podpis

rysunek

Układ płyty

skala	data	projekt	arkusz	rewizja
1:50	16.01.2025	2502	K - 2502 - 02	0A