



Oznaczenia:

- przewód zimnej wody
- przewód ciepłej wody

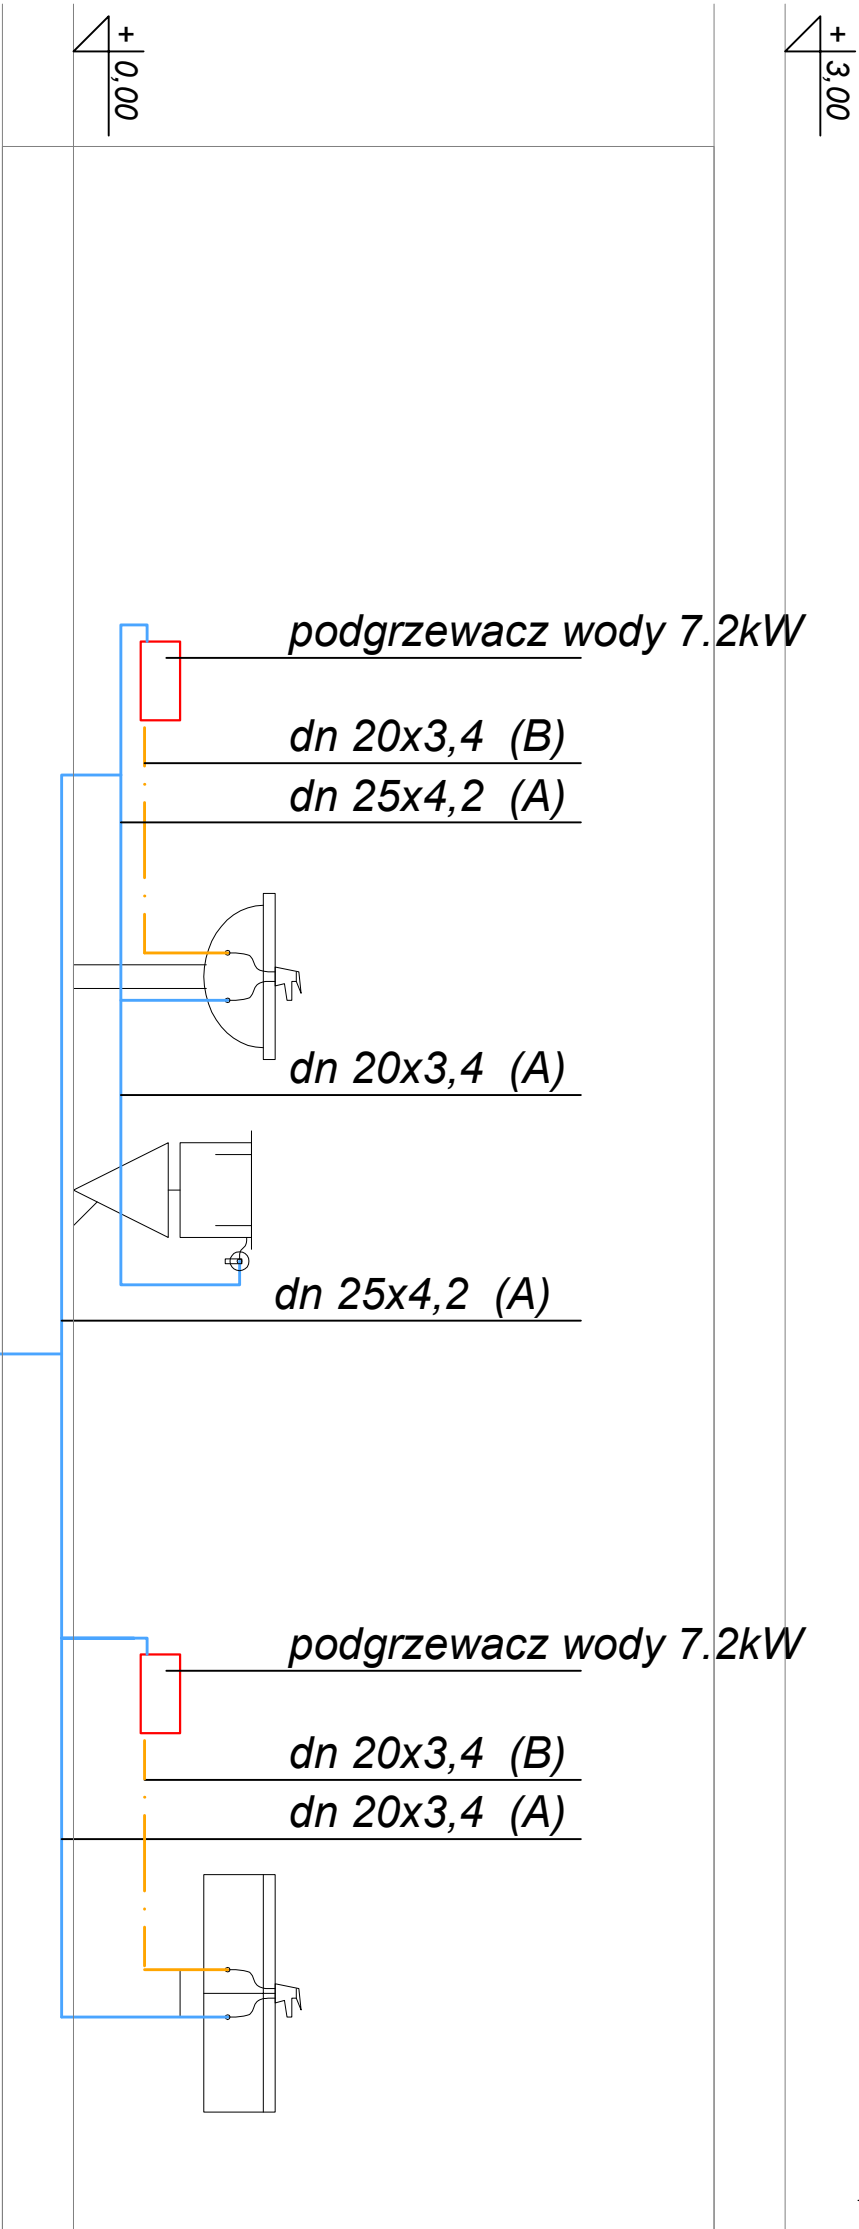

Inżynier		opisami		Opracowanie podstawowe		opracowa	
A		16.01.2025				A	
GMINA NASIELSK							
projektant							
<div></div>							
ul. Pałkowa 1 06-150 Świercze T. 503 388 166 E. pdn.inzynieria@gmail.com							
PROJEKT TECHNICZNY INST. SANITARNEJ							
projekt							
BUDYNEK ŚWIE TLICY WIEJSKIEJ WRAZ Z ZAGOSPODAROWANIEM TERENU I ZBIORNIKIEM NA NIECZYSTOŚCI CIEKŁE V=10m <sup>3</sup> 05-190 Nasielsk, Jackowo Włościańskie dz. nr 115, obręb: 0027 Jackowo Włościańskie, jed. ew. 141404_5 Nasielsk							
projektowa		opracowania		podpis			
Lech Slepowski		upr.nr 5836/61 art. 384					
opracowa		upracowania		podpis			
mł. Krzysztof Turczyński							
Dyrukt							
Instalacja wody - rozwinięcie							
data		projekt		arkusz		rewizja	
-		2502		IS - 2502 - 03		0A	
16.01.2025							