


RZUT DACHU BUDYNKU

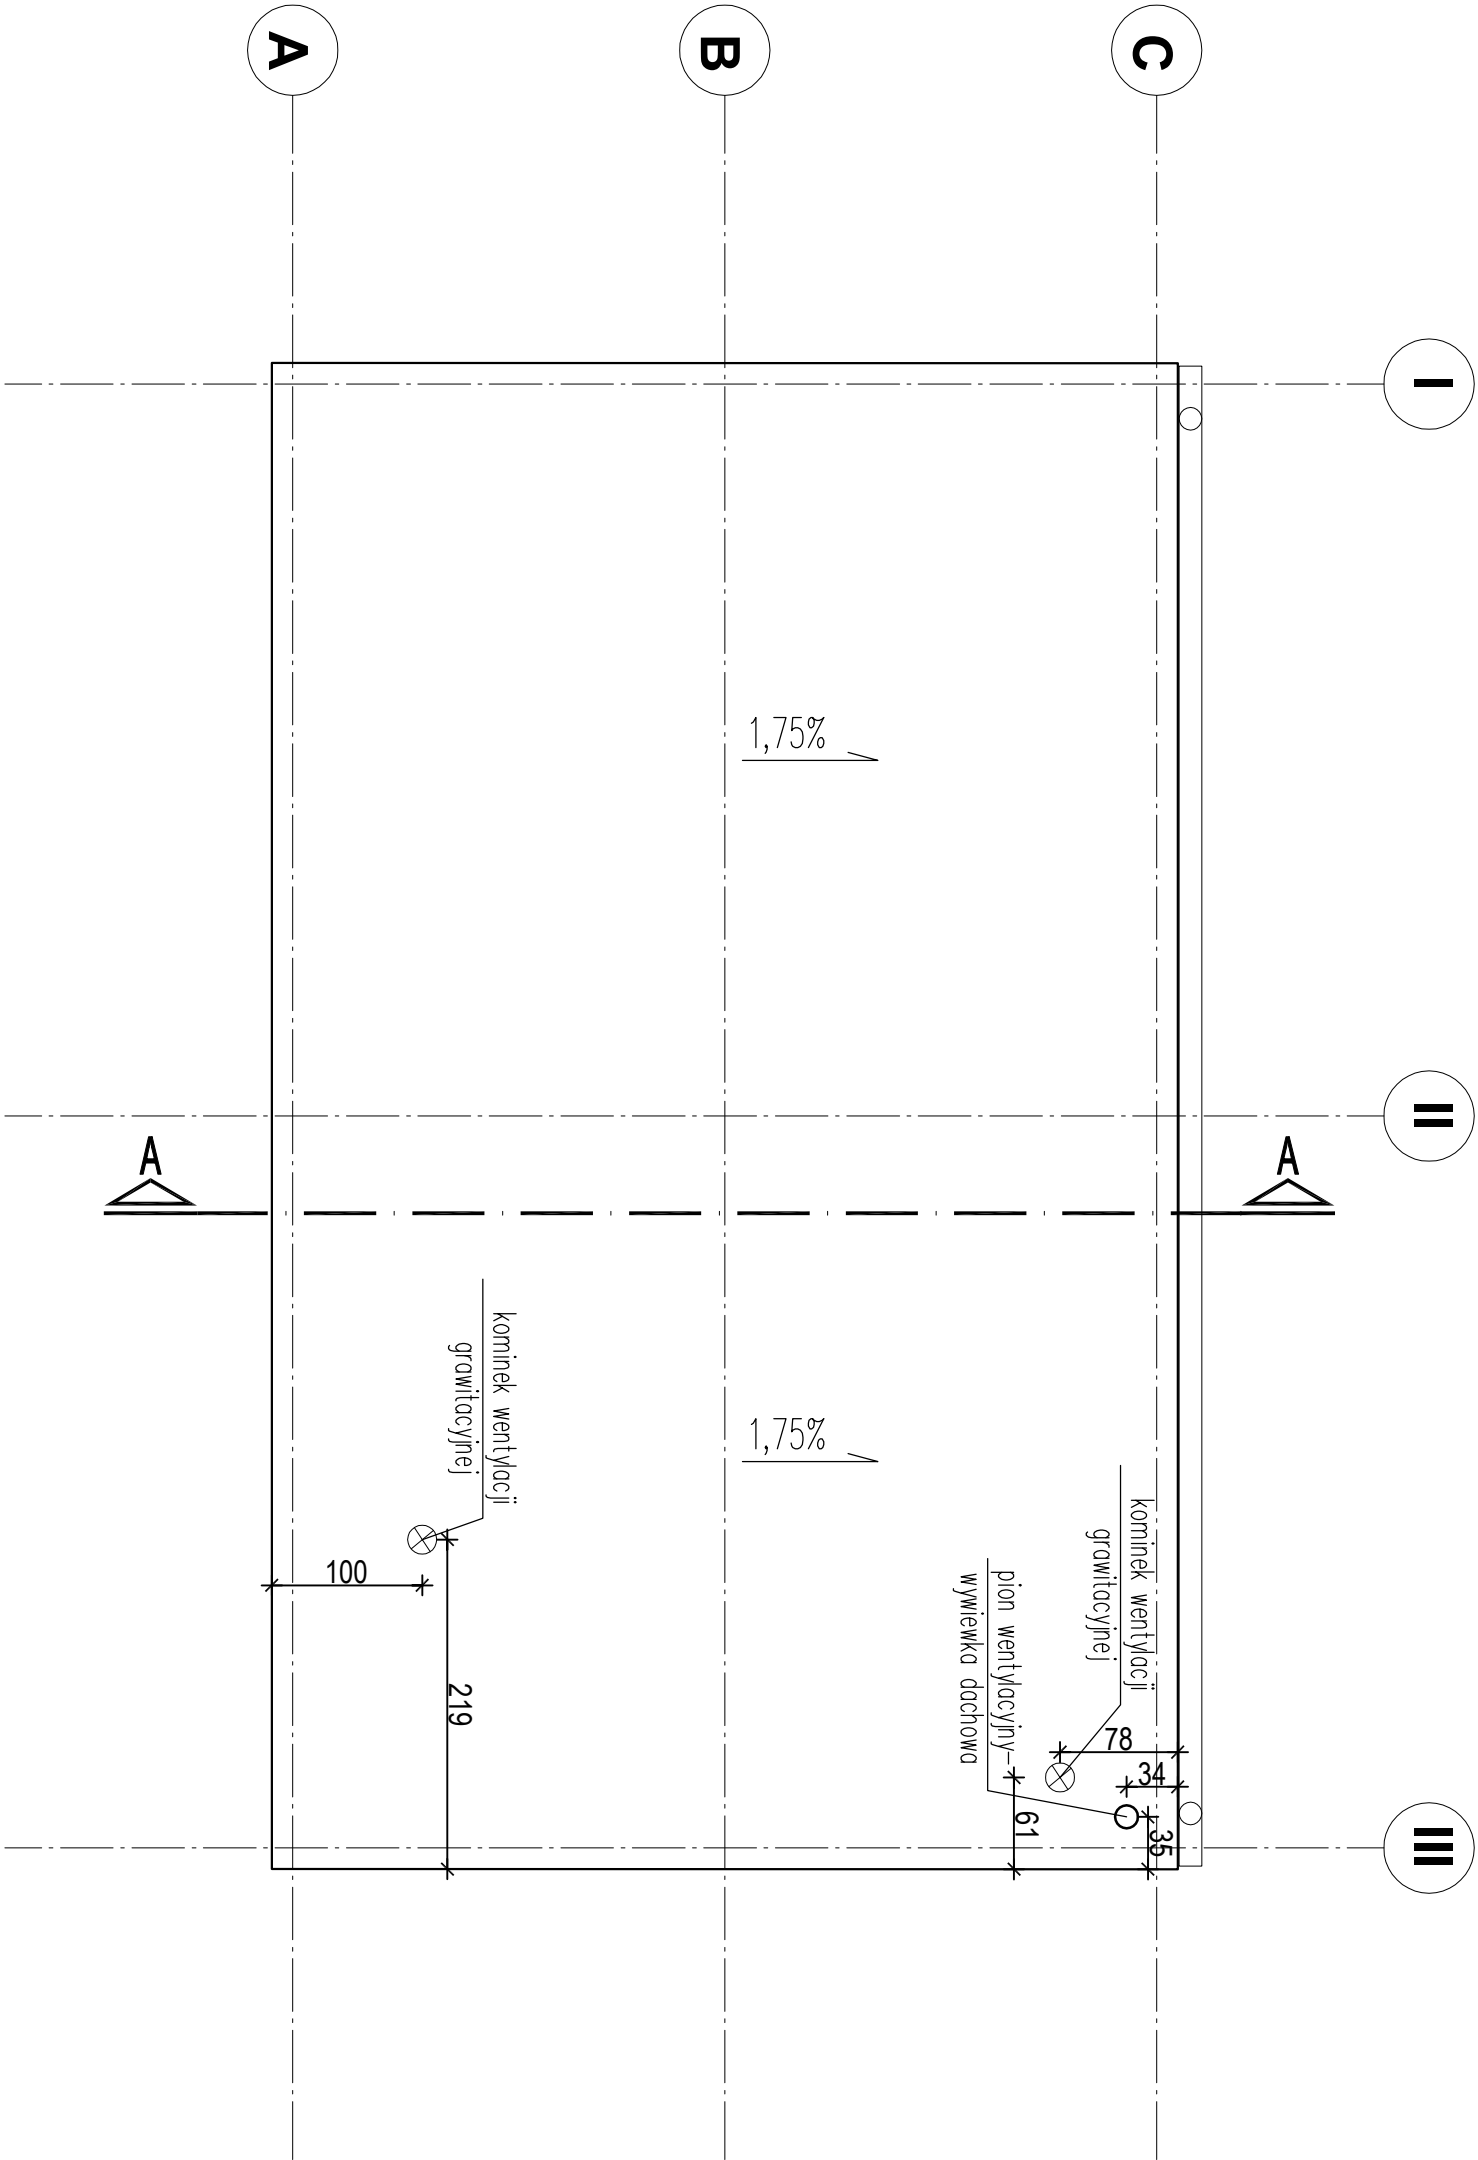

rozdział	tema	data zmiany	opracowanie
A	16.01.2025	Opracowanie podstawowe	A

Projektant	GMINA NASIELSK		
------------	----------------	--	--

Projektant	ul. Pałkowa 1 06-150 Świercze T. 503 388 166 E. pdn.inzynieria@gmail.com		
------------	---	--	--

PROJEKT ARCHITEKTONICZNY			
--------------------------	--	--	--

projekt	BUDYNEK ŚWIE TLICY WIEJSKIEJ WRAZ Z ZAGOSPODAROWANIEM TERENU I ZBIORNIKIEM NA NIECZYSTOŚCI CIEKŁE V=10m <sup>3</sup> 05-190 Naselsk, Głodo wo Wielkie dz. nr 26, obręb. 0013 Głodo wo Wielkie, jed. ew. 141404_5 Naselsk		
---------	--	--	--

opracowanie	Lech Slepowski	upr. nr 553861, dat. 364	projekt
opracowanie	inż. Krzysztof Turczyński	upr. nr 553861, dat. 364	projekt

Rzut dachu			
skala	data	projekt	wpis
1:50	16.01.2025	2506	AR - 2506 - 02
			rewizja
			0A