

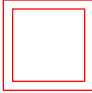

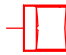
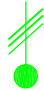
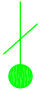



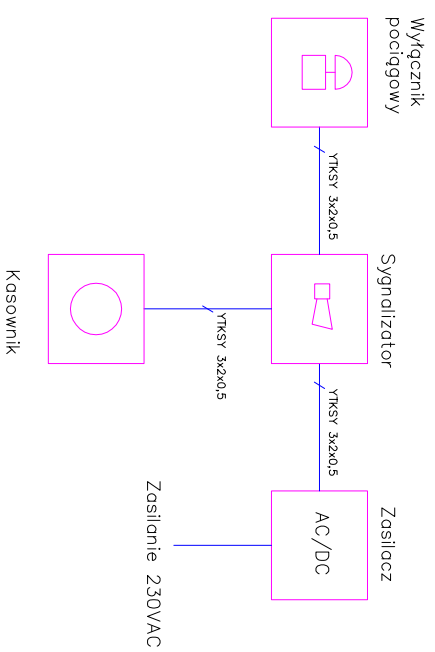
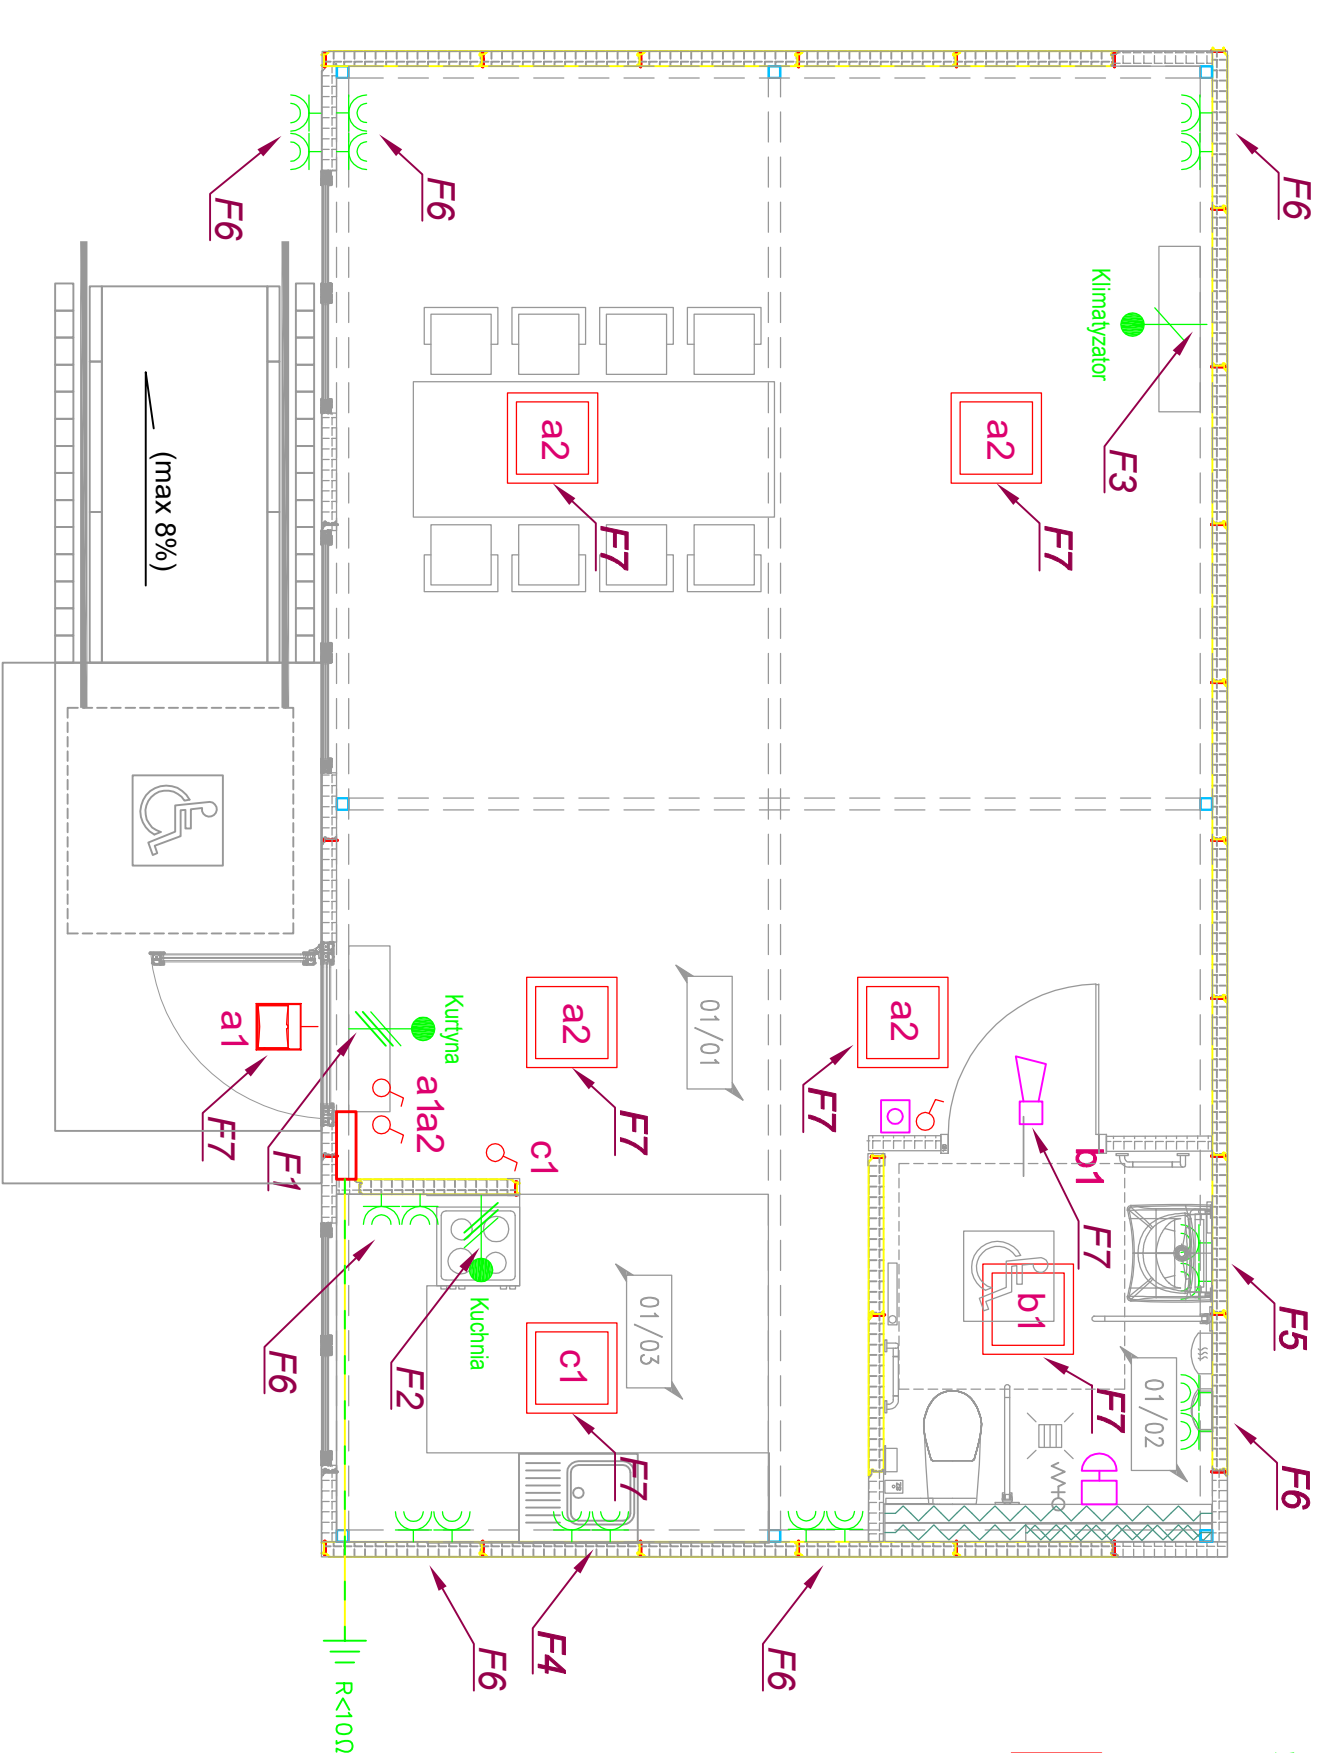



LEGENDA:

- |   |   |
|---|---|
|  | Gniazdo 230V hermetyczne natynkowe 2P+Z p/t |
|  | Rozdzielnia elektryczna 36mod n/t IP44      |
|  | Oprawa nastradowa LED 38W/4310lm 4000K IP44 |
|  | Łącznik pojedynczy natynkowy IP44           |
|  | Naświetlacz LED 20W 2400lm 4000K IP65       |
|  | Wypust elektryczny 400V L-2m                |
|  | Wypust elektryczny 230V L-2m                |
|  | Sygnalizator systemu przyszybowego          |
|  | Przycisk alarmowy systemu przyszybowego     |
|  | Kasownik                                    |



## Schemat blokowy systemu instalacji przyzywowej

<b>Inwestor</b>	A	<b>realizacja</b>	16.01.2025	<b>opisane zadanie</b>	Opracowanie podstawowe	<b>opracowany</b>	A
<b>GININA NASELSK</b>							
<b>projektant</b>	 <p>ul. Parkowa 1 06-150 Świercze T. 503 388 166 E. ppa.inzyniera@gmail.com</p>						
<b>temat</b>	<b>PROJEKT TECHNICZNY</b>						
<b>projekt</b>	BUDYNEK ŚWIETLICY WIEJSKIEJ WRĄZ Z ZAGOSPODAROWANIEM TERENU I ZBIORNIKIEM NA NIECZYSTOŚCI CIEKŁE V=10m <sup>3</sup> Os. 190 Naselsk, Głódowo Wielkie dz. nr 26, obręb: 0013 Głódowo Wielkie, jed. ew. 141404, 5 Naselsk						
<b>opracowanie</b>	mgr inż. Jacek Kojanowski		<b>uzupełnienie</b>	MWOZSP/NBS/H/S		<b>podpis</b>	
<b>opracował</b>			<b>opracowania</b>			<b>podpis</b>	
<b>tytułownik</b>	<b>Instalacje elektryczne</b>						
<b>strona</b>	<b>data</b>	<b>projekt</b>	<b>wykonanie</b>	<b>rewizja</b>			
1:50	16.01.2025	2506	E - 2506 - 01	0E			