



INSTALACJE SANITARNE – LEGENDA:	
	Woda zimna (wz)
	Ciepła woda użytkowa (cwu)

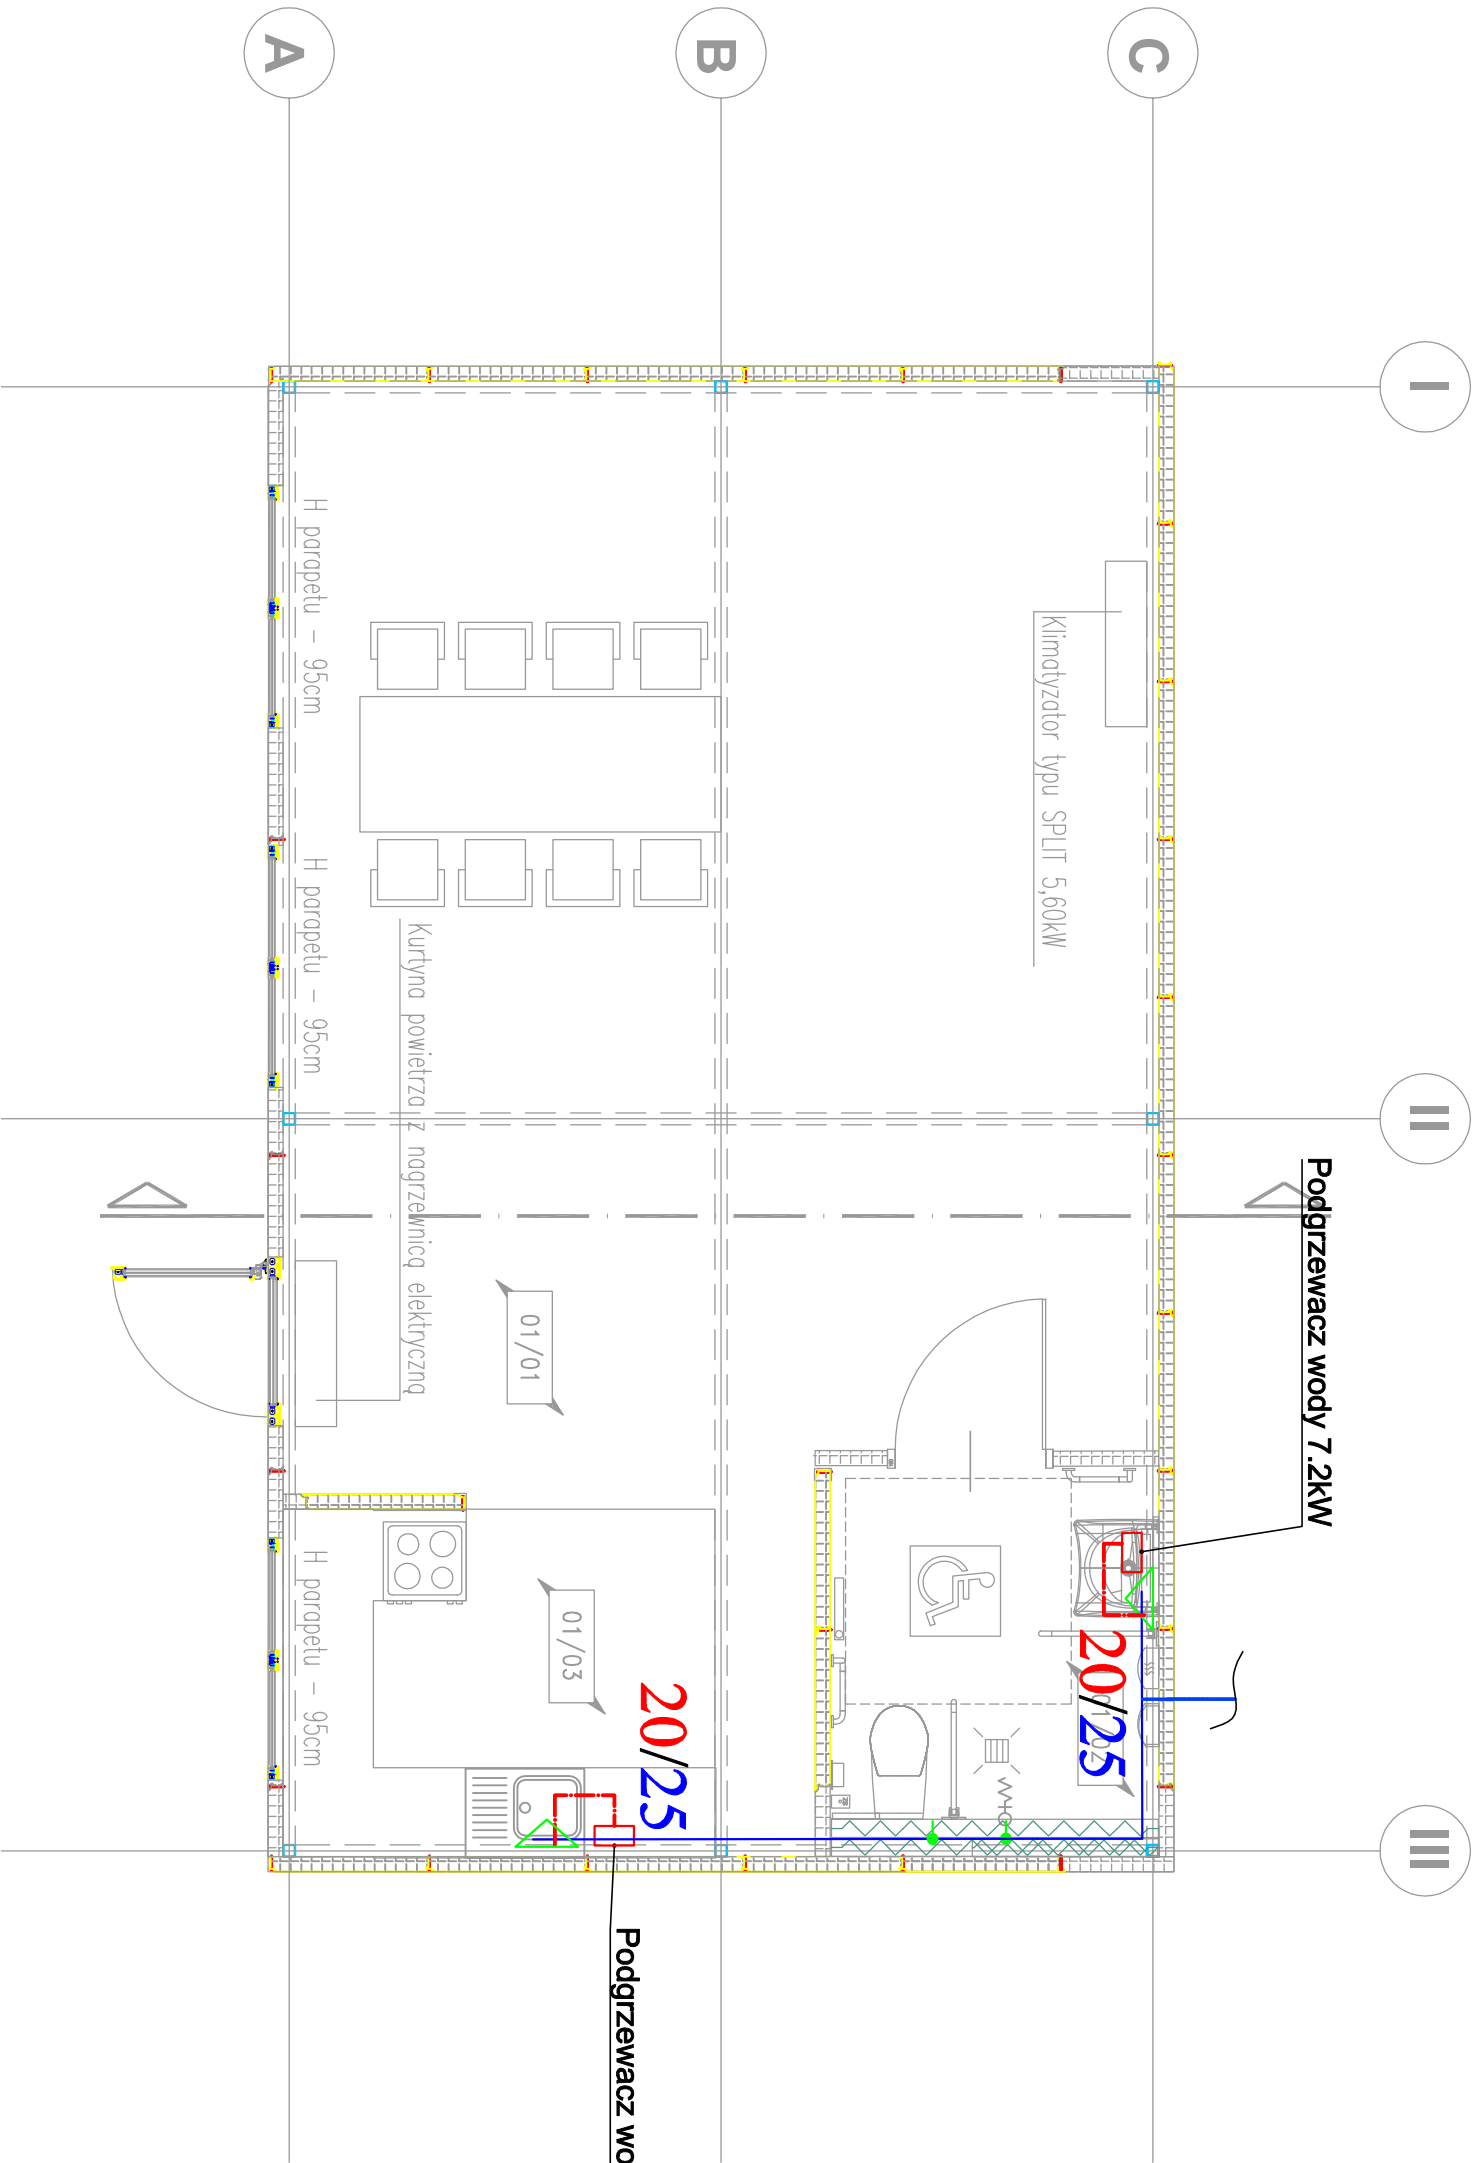

wydanie		tytuł		opracowanie					
A	16.01.2025	Opracowanie podstawowe		A					
Inwestor									
GMINA NASIELSK									
projektant									
<div></div> <div>ul. Pałkowa 1 06-150 Świercze T. 503 388 166 E. pdn.inzynieria@gmail.com</div>									
Nazwa									
PROJEKT TECHNICZNY INST. SANITARNEJ									
projekt									
BUDYNEK ŚWIE TLICY WIEJSKIEJ WRAZ Z ZAGOSPODAROWANIEM TERENU I ZBIORNIKIEM NA NIECZYSTOŚCI CIEKŁE V=10m ³ 05-190 Nasielsk, Głodo wo Wielkie dz. nr 26, obręb. 0013 Głodo wo Wielkie , jed ew. 141404_5 Nasielsk									
projektował		uprawnienia		podpis					
Lech Slepowski		upr.nr 559361 dat. 364							
opracował		uprawnienia		podpis					
inż. Krzysztof Turczyński									
Działanie									
Instalacja wody									
skala	data	projekt	wpisane	rewizja					
1:50	16.01.2025	2506	IS - 2506 - 02	0A					