



Oznaczenia:

- przewód zimnej wody
- przewód ciepłej wody

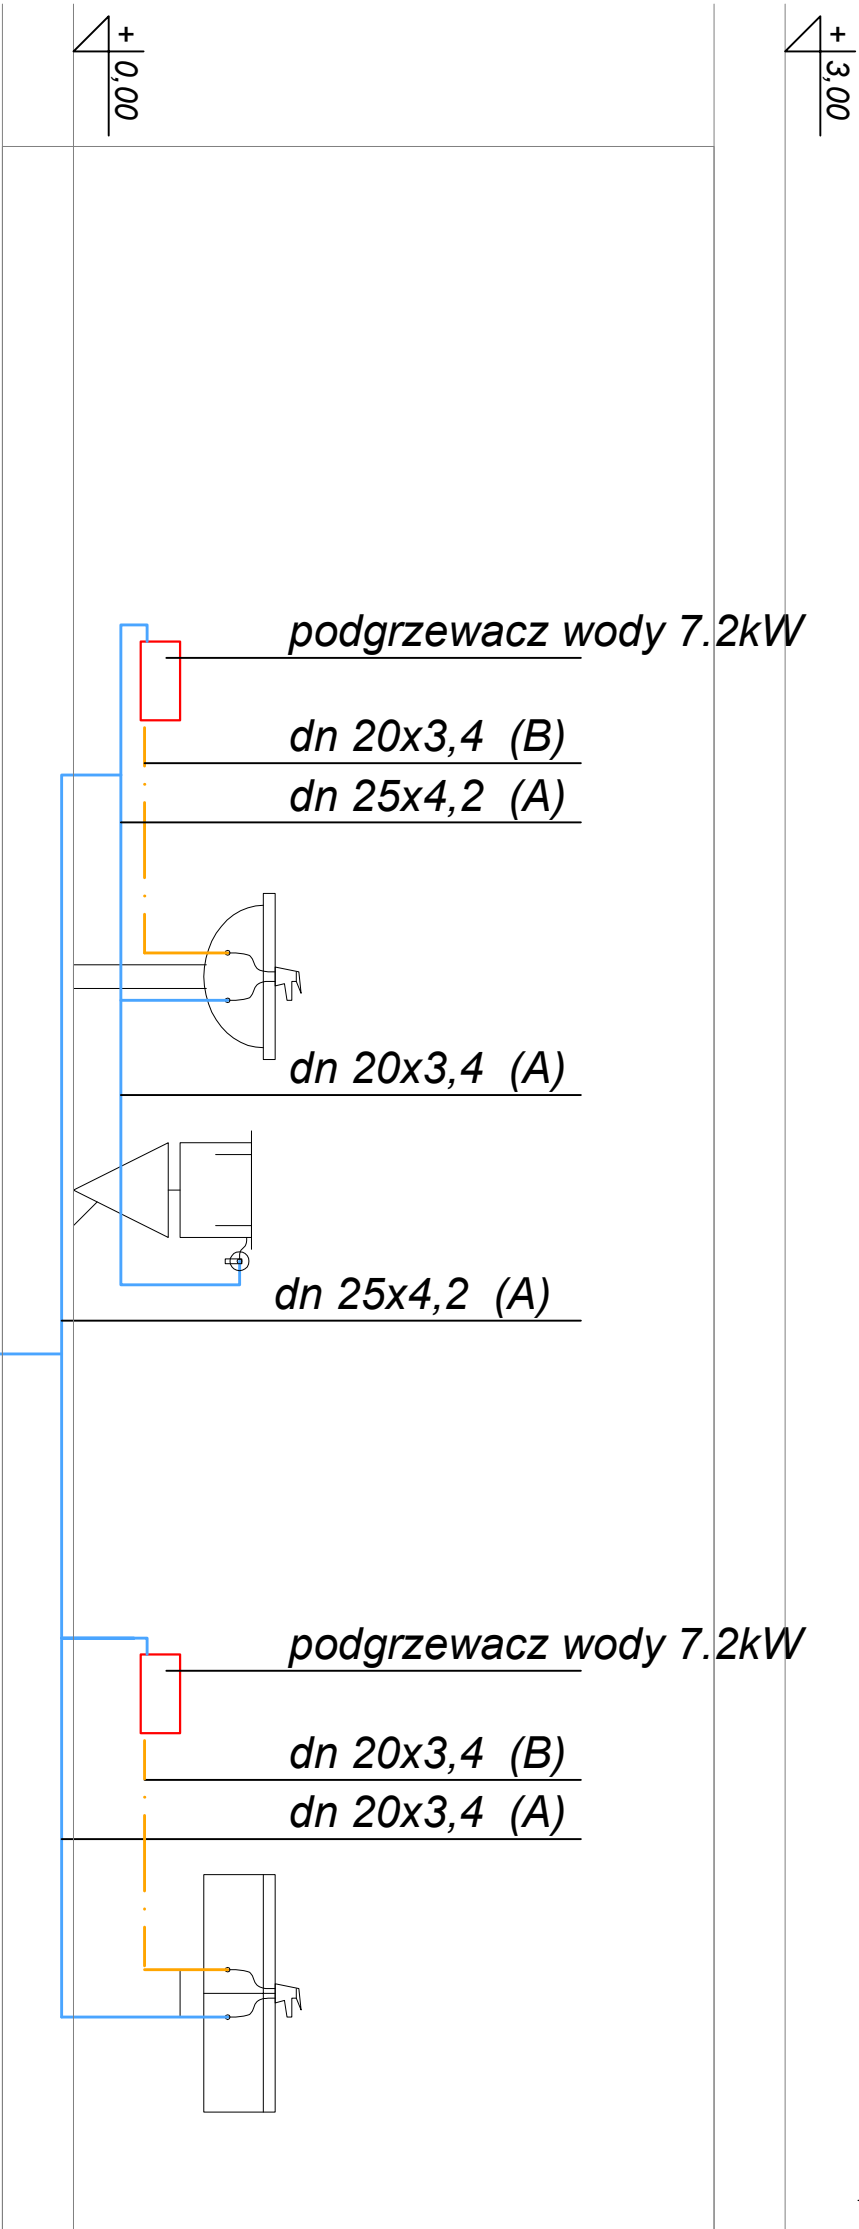

Projektant		Inżynier		Opracowanie					
16.01.2025		Opracowanie podstawowe		A					
GMINA NASIELSK									
									
ul. Pałkowa 1 06-150 Świercze T. 503 388 166 E. pdn.inzynieria@gmail.com									
Projekt									
BUDYNEK ŚWIE TLICY WIEJSKIEJ WRAZ Z ZAGOSPODAROWANIEM TERENU I ZBIORNIKIEM NA NIECZYSTOŚCI CIEKŁE V=10m ³ 05-190 Nasielsk, Głodo wo Wielkie dz. nr 26, obręb. 0013 Głodo wo Wielkie, jed. ew. 141404_5 Nasielsk									
Projektant		Inżynier		Opracowanie					
16.01.2025		Opracowanie podstawowe		A					
Instalacja wody - rozwinięcie									
16.01.2025		2506		IS - 2506 - 03					
-		0A							