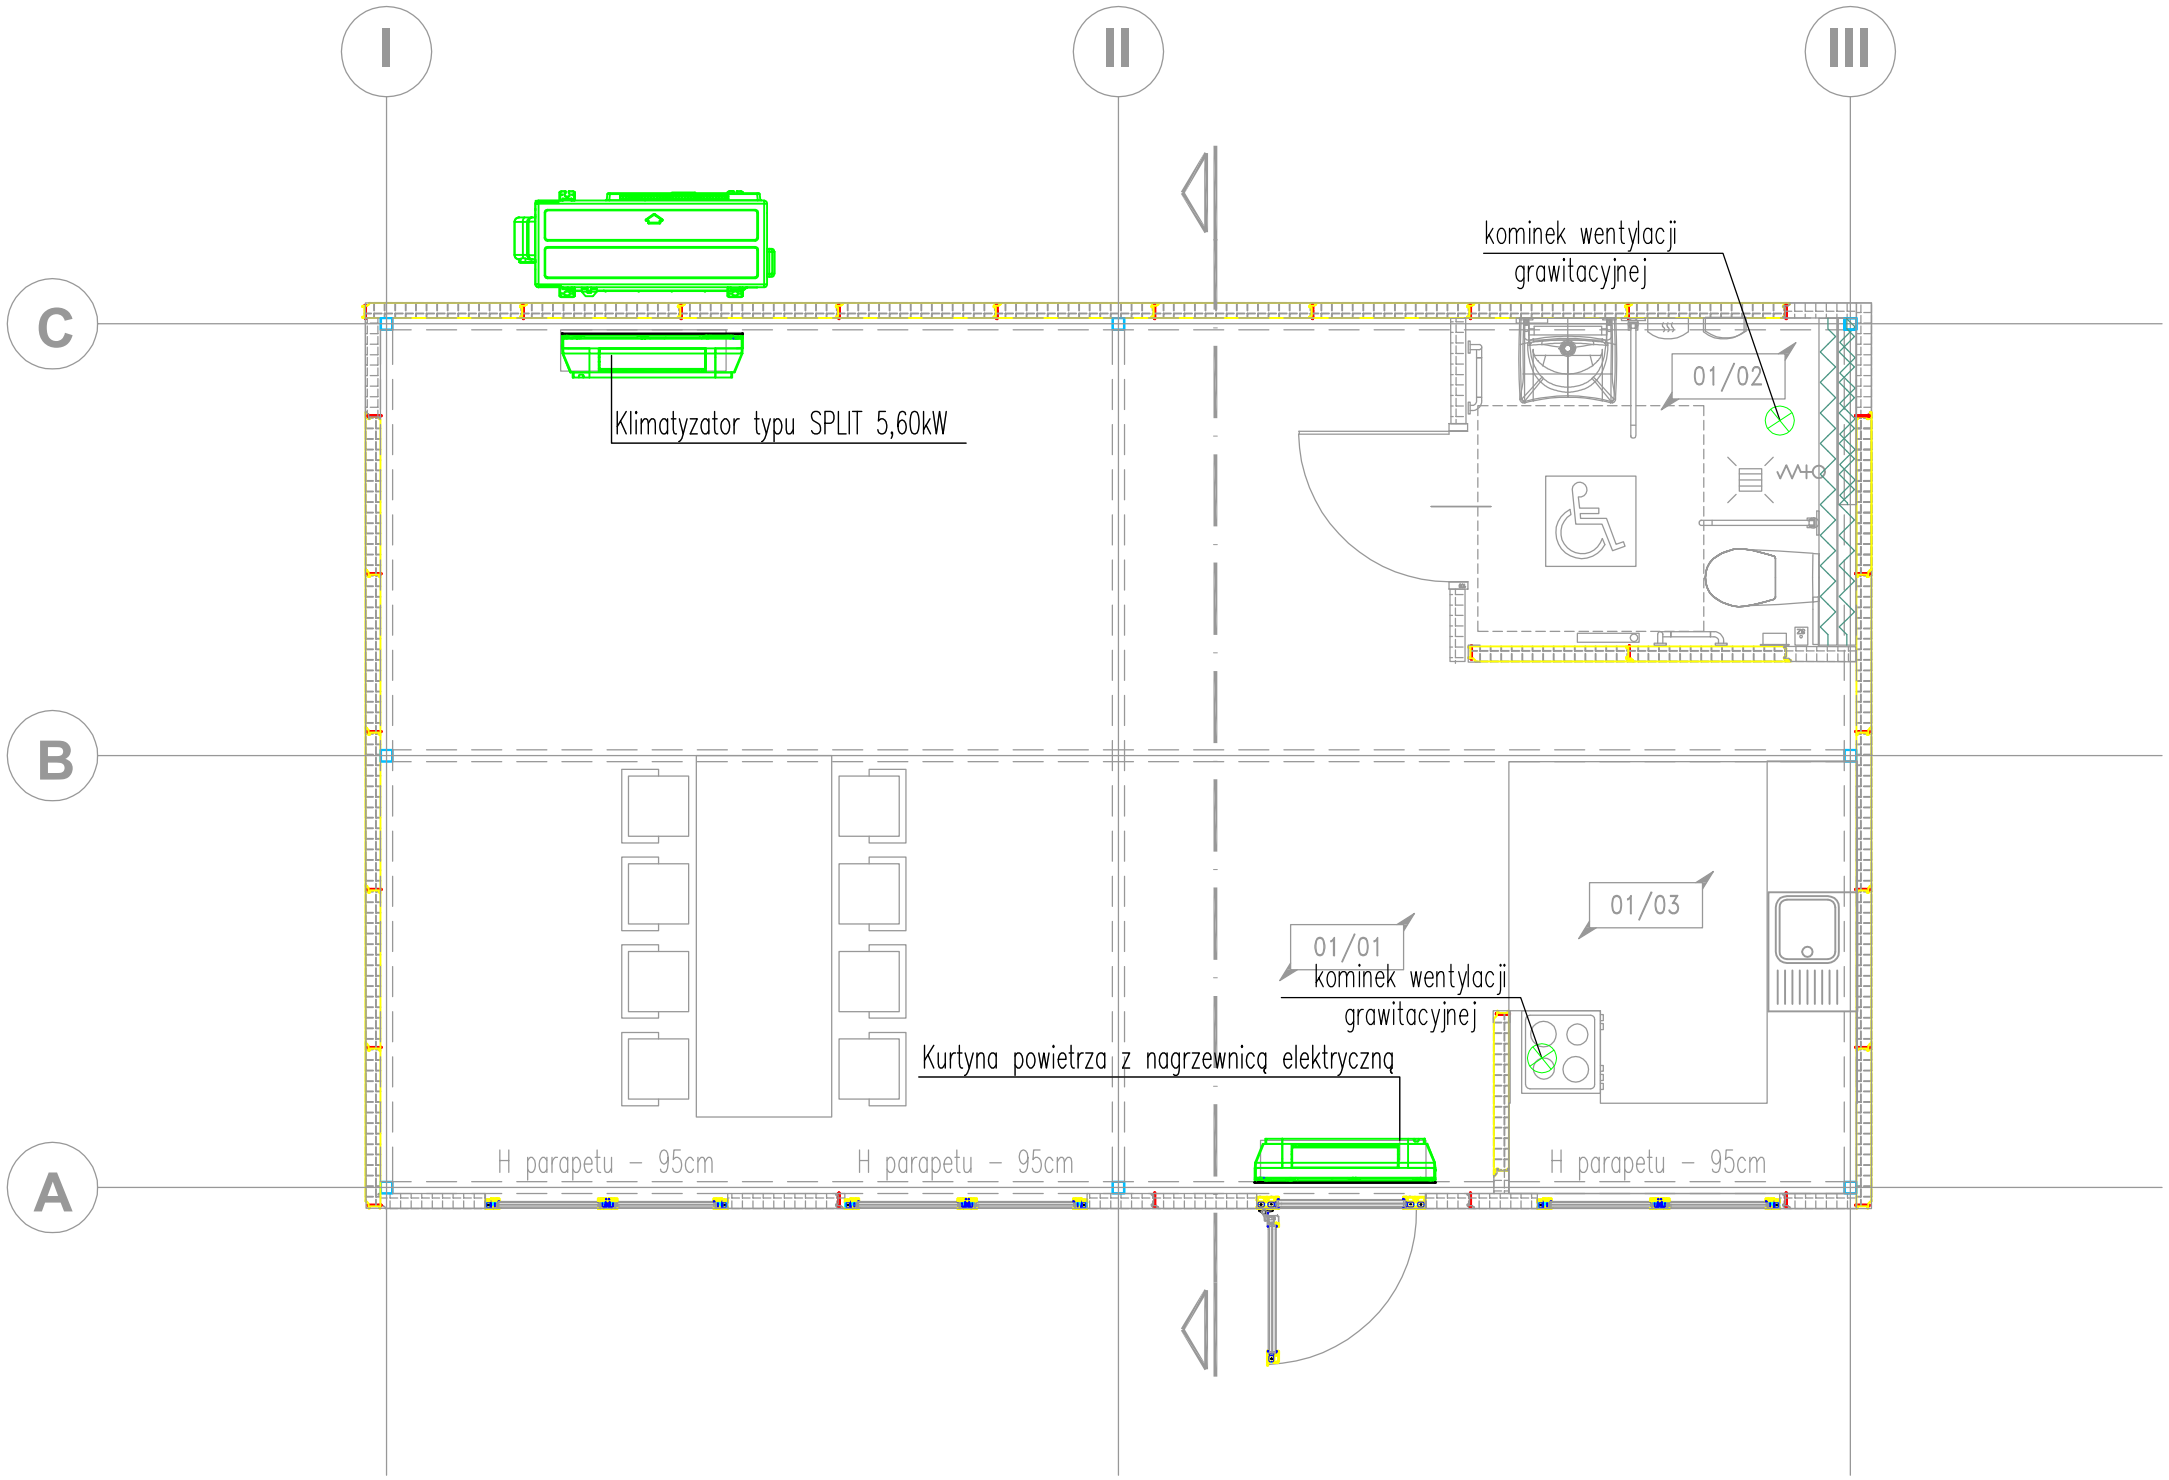

rewizja	data	opis zmian	opracował
A	16.01.2025	Opracowanie podstawowe	A

inwestor

GMINA NASIELSK

projektant

PDN INŻYNIERIA
ul. Parkowa 1
06-150 Świercze
T. 503 388 166
E. pdn.inzynieria@gmail.com

faza

PROJEKT TECHNICZNY INST. SANITARNEJ

projekt

BUDYNEK ŚWIETLICY WIEJSKIEJ WRAZ Z ZAGOSPODAROWANIEM TERENU I ZBIORNIKIEM NA NIECZYSTOŚCI CIEKŁE V=10m3

05-190 Nasielsk, Głodowo Wielkie dz. nr 26,
obręb: 0013 Głodowo Wielkie , jed.ew. 141404_5 Nasielsk

projektował	uprawnienia	podpis
Lech Ślepowroński	upr.nr 5583/61 art. 364	
opracował	uprawnienia	podpis
inż. Krzysztof Turczyński		

rysunek

Wentylacja

skala	data	projekt	arkusz	rewizja
1:50	16.01.2025	2506	IS - 2506 - 04	0A