



# PRZEKRÓJ TYPOWY

- droga wewnętrzna w km 0+000.00 - 0+507.00 -

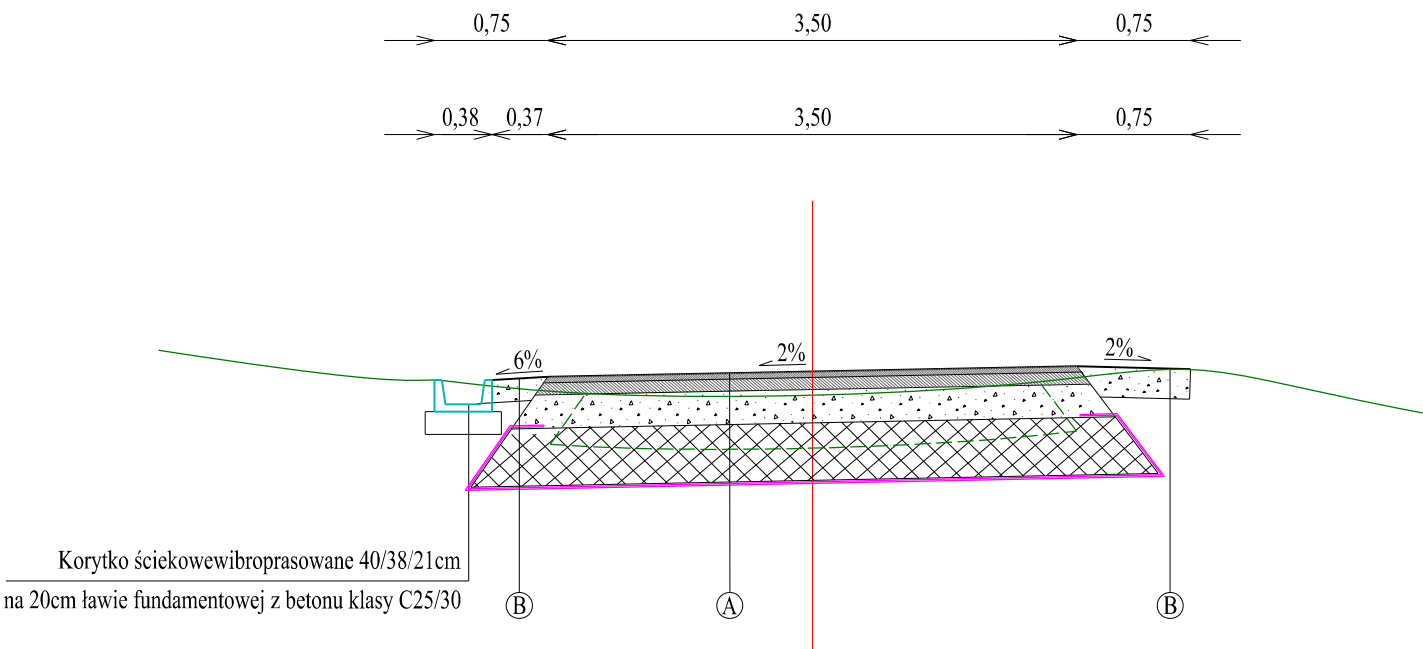

# PRZEKRÓJ TYPOWY

- droga wewnętrzna w km 0+507.00 - 0+550.00 -

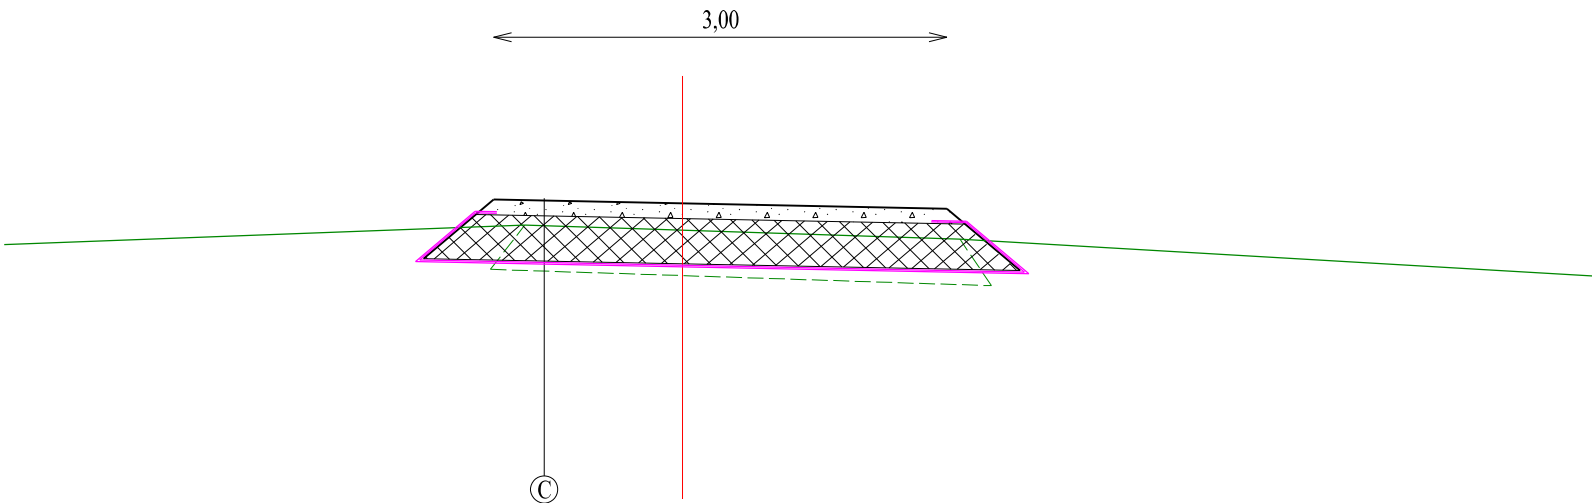

4cm	warstwa ścieralna z betonu asfaltowego AC 11 S	130MPa
5cm	warstwa wiążąca z betonu asfaltowego AC 16 W	▼
20cm	warstwa podbudowy zasadniczej z mieszanki niezwiązanej z kruszywem C <sub>90</sub>	80MPa
40cm	warstwa mrozochronna z mieszanki niezwiązanej lub gruntu niewysadzinowego (naturalnego) o CBR>25%	50MPa
warstwa wzmacniająca grunt pod warstwy technologiczne z geowłókniny o szer. 2,50 - 3,0 m (zawinięcie 60cm z każdej strony) - geotkanina wytrzymałość na rozerwanie wzdłuż/wszerz - 25kN/m /9,5kN/m, wytrzymałość na przebicie - 3,1kN		
grunt rodzimy		
69cm		
20cm	warstwa kruszywa łamanego podwójnie powierzchniowo utrwalona emulsją i grysem kamiennym o wym. 5-8mm	80MPa
podłoże gruntowe		
20cm		
10cm	warstwa z kruszyw łamanych o frakcji 0-31,5mm stabilizowana mechanicznie zaklinowanego kliniec 2-4mm - WTÓRNY MODUŁ ODKSZTAŁCENIA E2 - 130MPa	130MPa
30cm	warstwa podbudowy zasadniczej z mieszanki niezwiązanej z kruszywem C <sub>90</sub>	80MPa
warstwa wzmacniająca grunt pod warstwy technologiczne z geowłókniny o szer. 2,50 - 3,0 m (zawinięcie 60cm z każdej strony) - geotkanina wytrzymałość na rozerwanie wzdłuż/wszerz - 25kN/m /9,5kN/m, wytrzymałość na przebicie - 3,1kN		
grunt rodzimy		


## DANE TECHNICZNE:

klasa drogi	- D 1/2
vp	- 30km/h
szer. jezdni	- 3.5m
szer. pobocza gruntowego	- 0.75m
kategoria ruchu	- KR2

UWAGA:  
umocnienie skarp humusem gr. 10cm

## UWAGI:

Konstrukcja poszerzenia jezdni DG została przyjęta z KTKNPIP  
-Górne warstwy konstrukcji nawierzchni - Tab. 9.1, TYP A1, KR2  
-Dolne warstwy konstrukcji nawierzchni - Tab. 8.4, TYP I3 (podłoże G3)

Jednostka projektowa:		Pracownia Inżynierii Drogowej mgr inż. Piotr Kowalczyk bpd.kowalczyk@gmail.com tel. 501 566 223	Siedziba spółki: ul. Podhalańska 4/29 34-400 Nowy Targ	Biuro: ul. Rynek 11/17 34-400 Nowy Targ	Nr zlecenia:
Inwestor:	Gmina Lipnica Wielka Lipnica Wielka 518 34-483 Lipnica Wielka	Nazwa zamierzenia budowlanego:	Przebudowa drogi wewnętrznej w miejscowości Lipnica Wielka w km 0+000.00 - 0+550.00		
Rodzaj opracowania:	Projekt techniczny	Przedmiot opracowania:	PROJEKT PRZEBUDOWY DROGI WEWNĘTRZNEJ		
Branża:	Drogowa	Nazwa rysunku:	PRZEKROJE TYPOWE		
Data:	09.07.2025	Skala:	1:50		
Funkcja:	Tytuł, imię i nazwisko		Nr uprawnień, specjalność		Podpis
Projektant	mgr inż. Piotr KOWALCZYK		MAP/0381/PWBD/15, inż. drogowej		
Sprawdził					