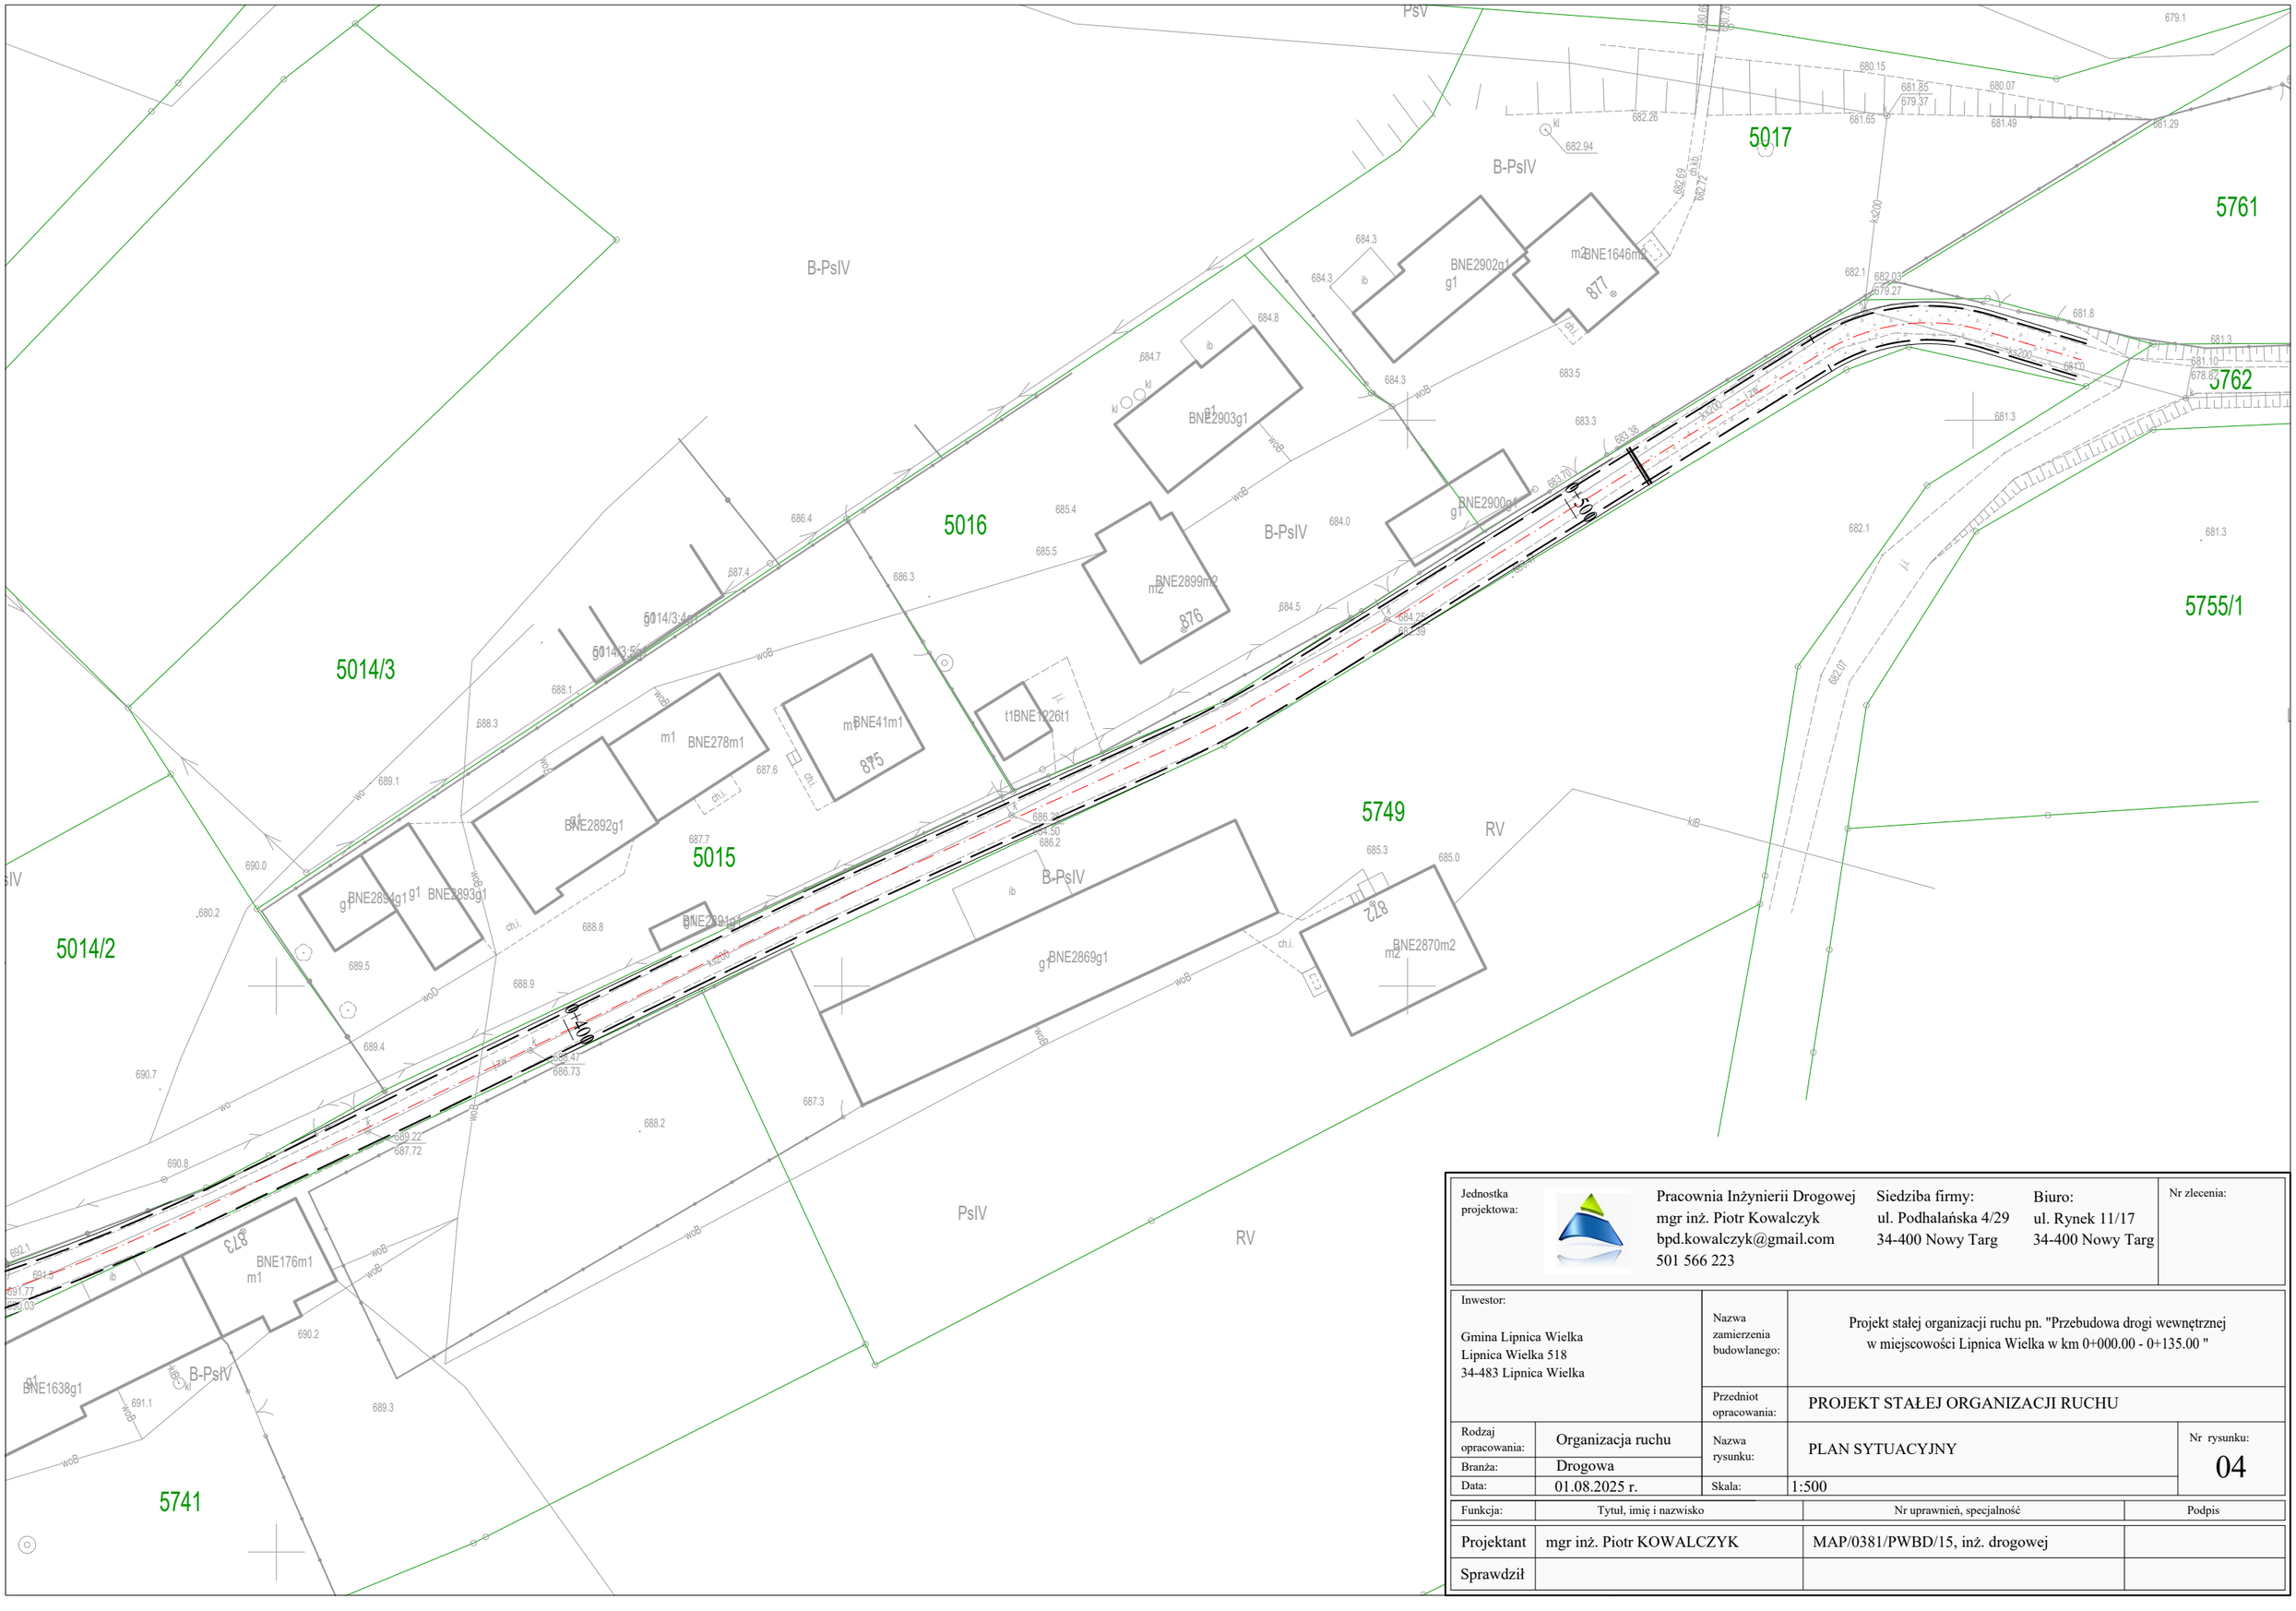

Jednostka projektowa:	Pracownia Inżynierii Drogowej mgr inż. Piotr Kowalczyk bpd.kowalczyk@gmail.com 501 566 223	Siedziba firmy: ul. Podhalańska 4/29 34-400 Nowy Targ	Biuro: ul. Rynek 11/17 34-400 Nowy Targ	Nr zlecenia:

Inwestor: Gmina Lipnica Wielka Lipnica Wielka 518 34-483 Lipnica Wielka		Nazwa zamierzenia budowlanego:	Projekt stałej organizacji ruchu pn. "Przebudowa drogi wewnętrznej w miejscowości Lipnica Wielka w km 0+000.00 - 0+135.00 "
		Przedniot opracowania:	PROJEKT STAŁEJ ORGANIZACJI RUCHU
Rodzaj opracowania:	Organizacja ruchu	Nazwa rysunku:	PLAN SYTUACYJNY
Branża:	Drogowa		
Data:	01.08.2025 r.	Skala:	1:500

Nr rysunku: 04

Funkcja:	Tytuł, imię i nazwisko	Nr uprawnień, specjalność	Podpis
Projektant	mgr inż. Piotr KOWALCZYK	MAP/0381/PWBD/15, inż. drogowej	
Sprawdził			