


PRZEKRÓJ TYPOWY - ETAP I

- droga wewnętrzna kl. D 1/ 2, KR2, Vp=20km/h -
w km 0+000.00 - 0+487.00

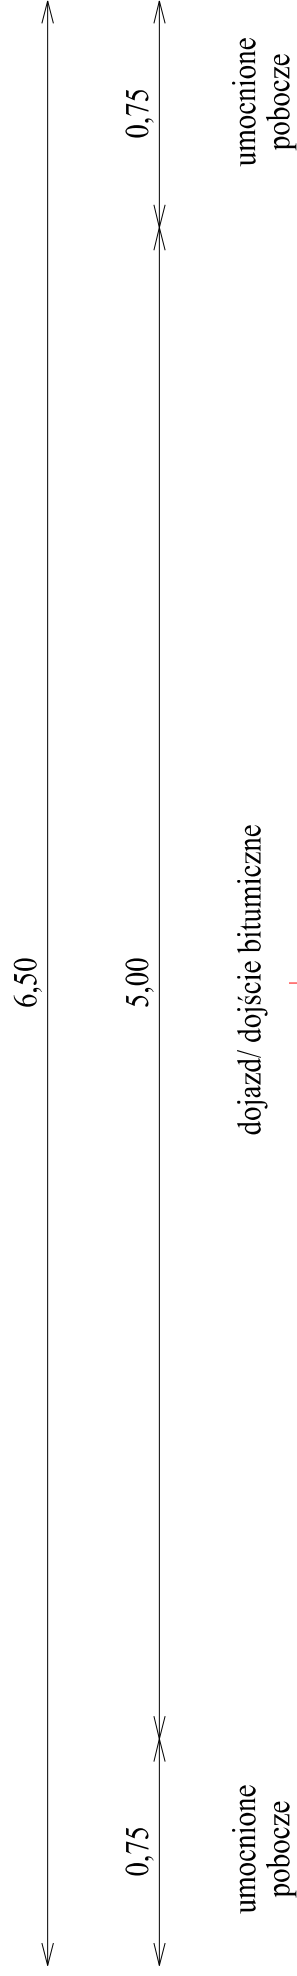


DANE TECHNICZNE:

klasa drogi	- D 1/2
vp	- 20km/h
szer. dojazdu	- 5.0m
szer. pobocza gruntowego	- 0.75m
kategoria ruchu	- KR2

UWAGA:
umocnienie humusem gr. 10cm

A	ETAP I	B	ETAP I
22cm	wrstwa podbudowy zasadniczej z mieszanki niezwiązanej (kruszywo łamane stabiliz. mechanicznie); $E_s \geq 160$ MPa	20cm	umocnienie kruszywem łamanym stabilizowanym mechanicznie 30-60mm - 80MPa
28cm	w-wa mrozochronna z mieszanki niezwiązanej (kruszywo naturalne stabilizowane mechanicznie); $E_s \geq 100$ MPa		istn. podłoże gruntowe po korytowaniu na wymagana głębokość - 35MPa
25cm	warstwa ulepszona podłoża z gruntu stabilizowane spoiwem hydraulicznym; $E_s \geq 50$ MPa		
	istn. podłoże gruntowe po korytowaniu na wymagana głębokość - 35 MPa		

<div> <div>  </div> <div> <p>Jednostka projektowa:</p> <p>Pracownia Inżynierii Drogowej mgr inż. Piotr Kowalczyk bpd.kowalczyk@gmail.com 501 566 223</p> </div> </div>	<div> <div> <p>Siedziba firmy:</p> <p>ul. Podhalańska 4/29 34-400 Nowy Targ</p> </div> <div> <p>Biuro:</p> <p>ul. Rynek 11/17 34-400 Nowy Targ</p> </div> </div>		Nr zlecenia:
<div> <div> <p>Investor:</p> <p>Gmina Lipnica Wielka 34-483 Lipnica Wielka na Orawie 518</p> </div> <div> <p>Nazwa zamierzenia budowlanego:</p> <p>Budowa drogi wewnętrznej w km 0+000.00 - 0+487.00 w miejscowości Lipnica Wielka</p> </div> </div>	<div> <div> <p>Przedmiot opracowania:</p> <p>PRZEKRÓJ TYPOWY</p> </div> <div> <p>Nazwa rysunku:</p> <p>D.03</p> </div> </div>		Nr rysunku:
<div> <div> <p>Rodzaj opracowania:</p> <p>Projekt budowlany</p> </div> <div> <p>Branta:</p> <p>Drogowa</p> </div> </div>	<div> <div> <p>Data:</p> <p>09.04.2026</p> </div> <div> <p>Skala:</p> <p>1:25</p> </div> </div>		
<div> <div> <p>Funkcja:</p> <p>mgr inż. Piotr KOWALCZYK</p> </div> <div> <p>Tytuł, imię i nazwisko</p> <p>MAP/0381/PWBD/15, inż. drogowej</p> </div> </div>	<div> <div> <p>Nr uprawnień, specjalność</p> </div> <div> <p>Podpis</p> </div> </div>		
<div> <div> <p>Projektant</p> </div> <div> <p>Sprawdził</p> </div> </div>			