


# Przekrój 1-1

przez skrzyżowanie z drogą powiatową 1839 O

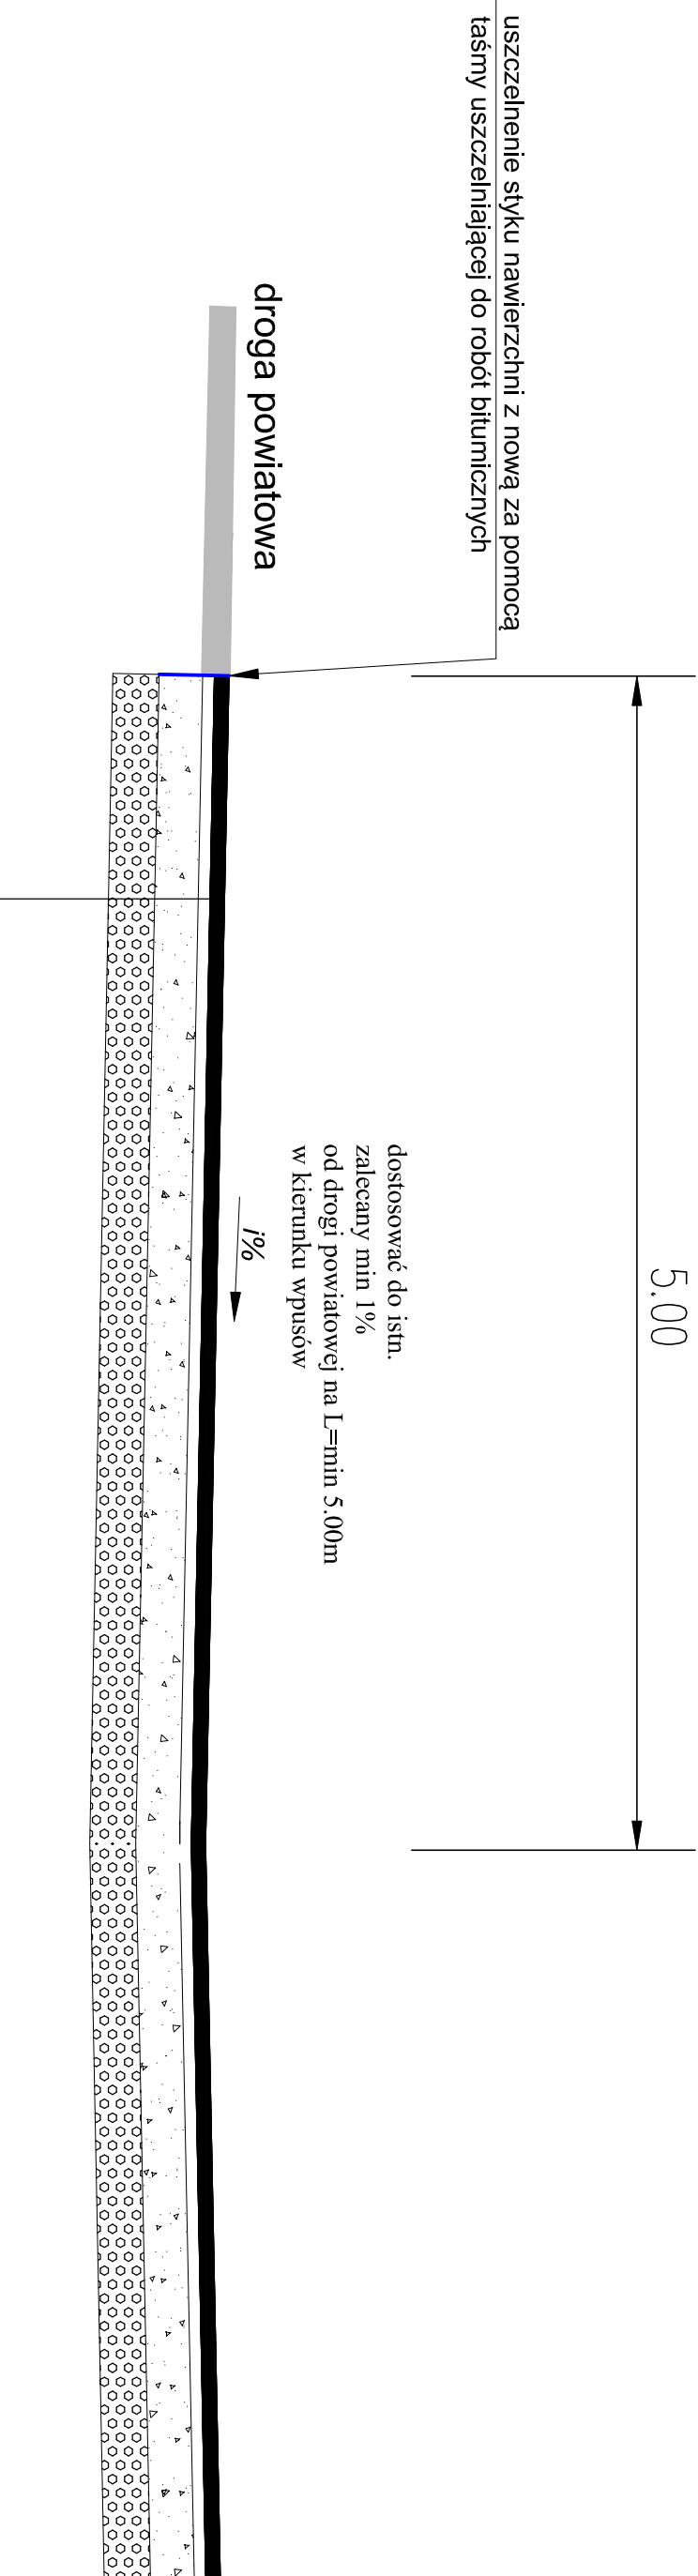

## KONSTRUKCJA WYMIANY NAWIERZCHNI KR2

- w-wa ściertalna z betonu asfaltowego AC11S gr.4cm
- w-wa wiążąca z betonu asfaltowego AC16 W gr.8cm
- dolna w-wa podbudowy zasadniczej z mieszanki z kamienia łamanego 0-31.5mm gr.20cm *nośność E2>130MPa*
- *dolne w-wy konstrukcji - nośność E2>80MPa*
- w-wa ulepszzonego podłoża z mieszanki związanej spoiwem hydraulicznym Rm 5MPa gr.20cm (stabilizacja na miejscu z dozianiemiem pospółką wg.recepty (założono 50% dozianienia z dowozu ; 50% wykorzystanie istniejcego podłoża gruntowego )
- istn.podłoże gruntowe



DROGOM

ul. JESIONOWA 15 LOK.8 45-409 Opole tel: 608 498 304  
e-mail: drogom@o2.pl www.drogom.com.pl

NAZWA ZADANIA **PROJEKT PRZEBUDOWY DROGI ULICY DWORCOWEJ WRAZ Z**

**ODWODNIENIEM W MIEJSCOWOŚCI STANISZCZE WIELKIE**

TYTUŁ RYSUNKU **PRZEMKÓJ 1-1**

INWESTOR **GMINA KOŁONOWSKIE**

LOKALIZACJA **STANISZCZE WIELKIE**

NAZWISKO	PODPIS
----------	--------

PROJEKTANT branża drogowa	mgr inż. Tomasz Sokulski upr. bud. nr OPL/0243/PWOD/06	
------------------------------	---	--

OPRACOWAŁ branża drogowa	mgr inż. Grzegorz Kaczmarek OPL/0972/PWOD/13	
-----------------------------	---	--

DATA 05/2023	SKALA 1 : 25	NR RYSUNKU D6
-----------------	-----------------	------------------