
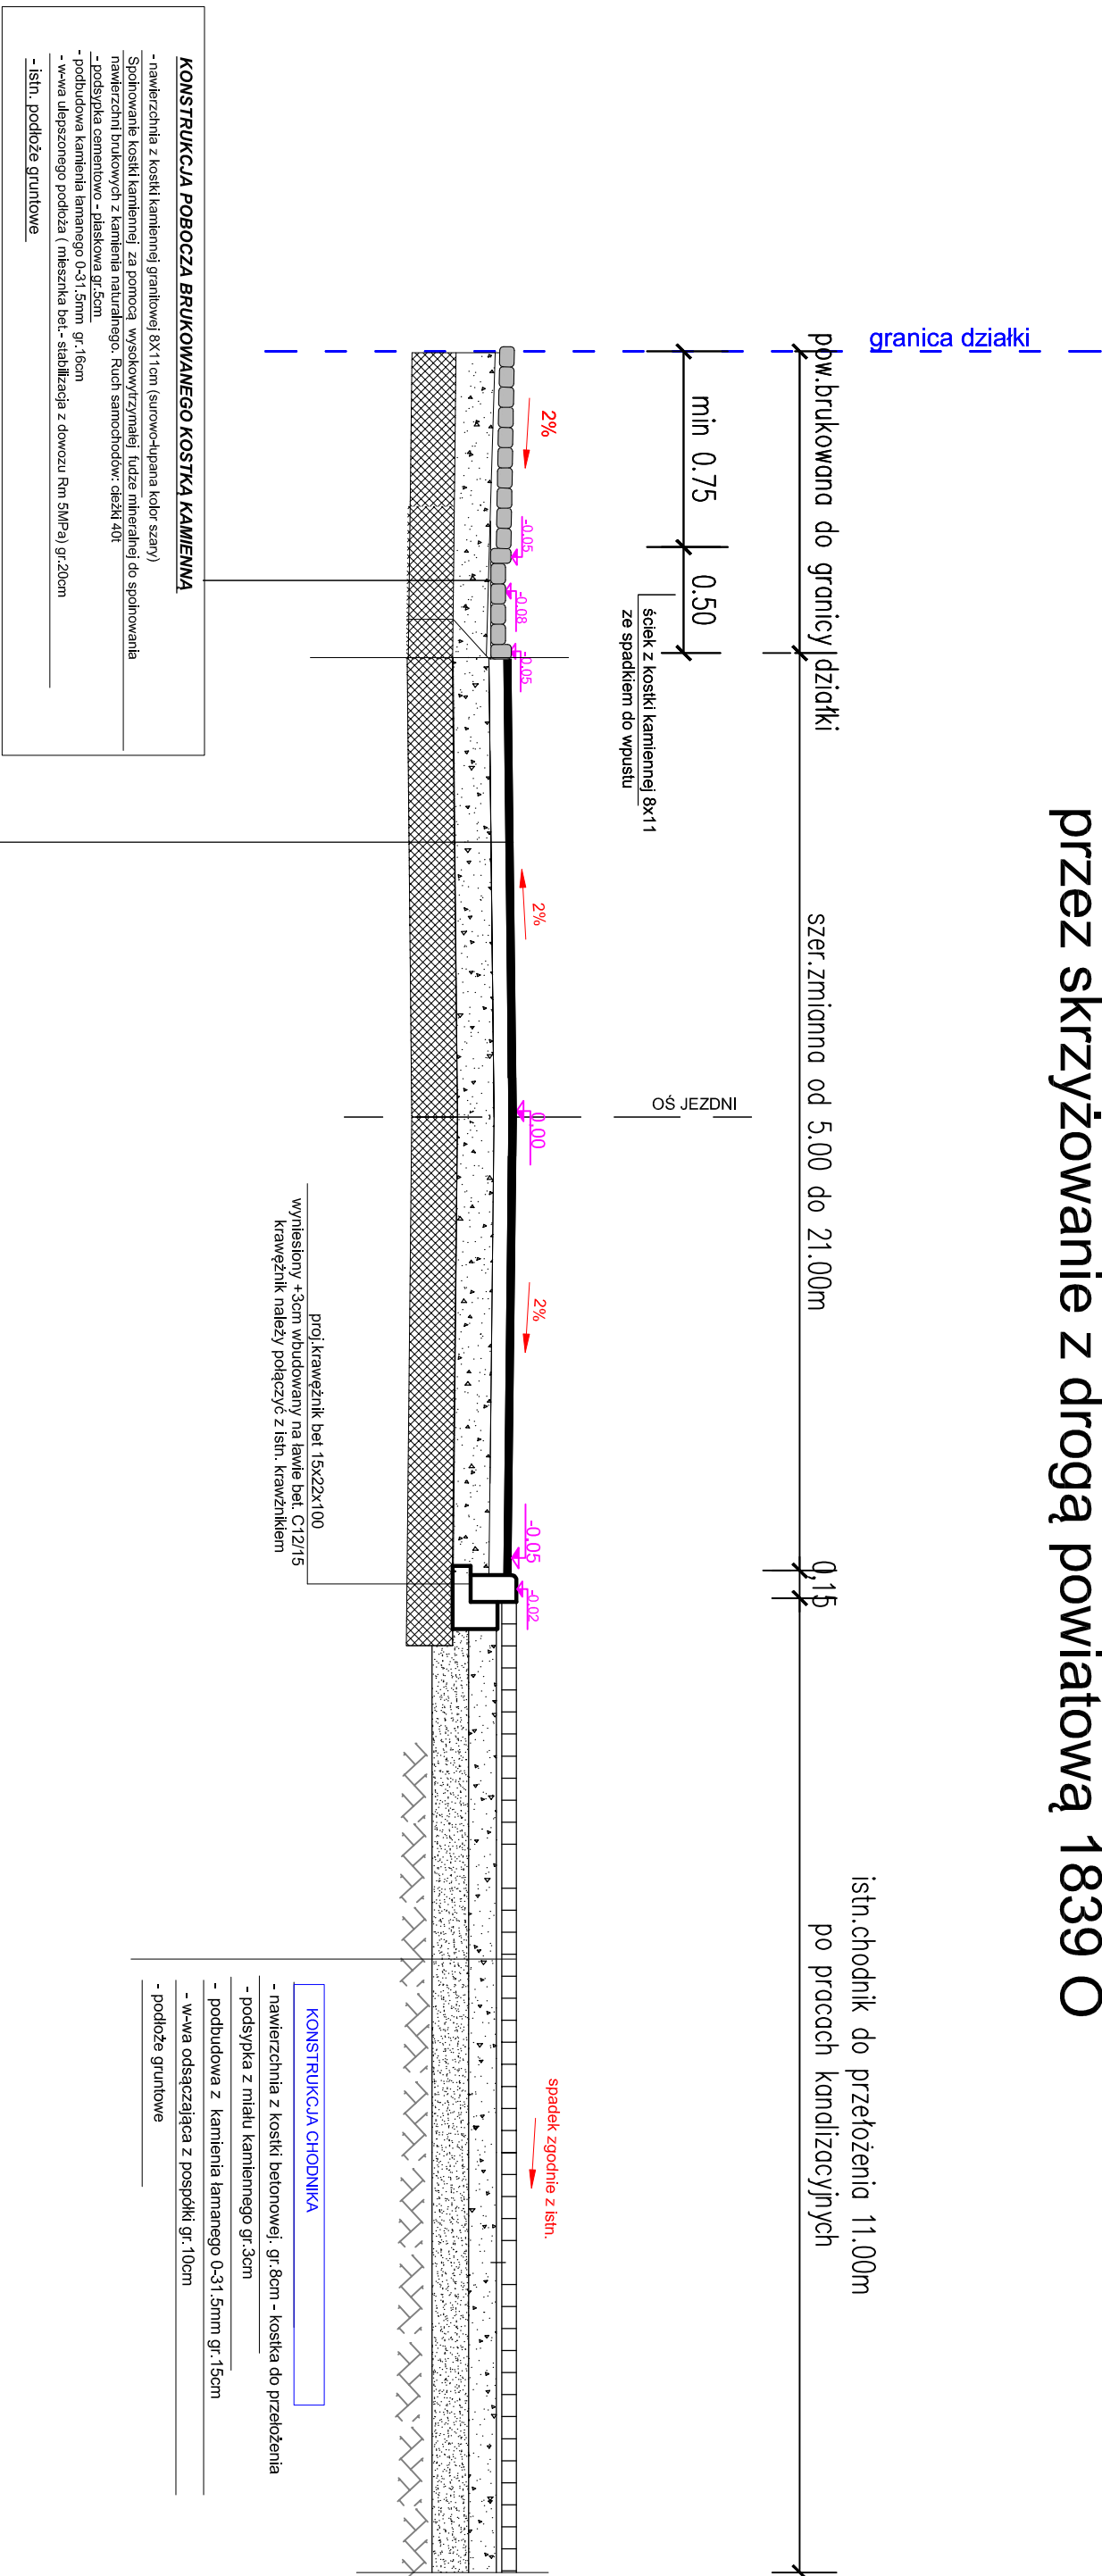


Przekrój 2-2

przez skrzyżowanie z drogą powiatową 1839 O

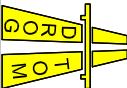

		DROGOM ul. JESIONOWA 15 LOK. 8 45-409 Opole tel. 608 498 304 e-mail: drogom@cc.pl www.drogom.com.pl	
NAZWA ZADANIA PROJEKT PRZEBUDOWY DROGI ULICY DWORCOWEJ WRAZ Z ODWODNIENIEM W MIEJSCOWOŚCI STANISZCZE WIELKIE			
TYTUŁ RYSUNKU PRZEKRÓJ 2-2			
INWESTOR GINNA KOLONOWSKIE			
LOKALIZACJA STANISZCZE WIELKIE			
		NAMZWIŠKO	PODPIS
PROJEKTANT branża drogowa		mgr inż. Tomasz Sokalski upr. bud. nr OPL/0243.PWOD/06	
OPRACOWAŁ branża drogowa		mgr inż. Grzegorz Kaczmarek OPL/0972.PWOD/13	
DATA 05/2023	SKALA 1 : 50	NR RYSUNKU D7	