
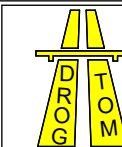


Przekrój A-A

km 0+000.00 do km 0+253.00

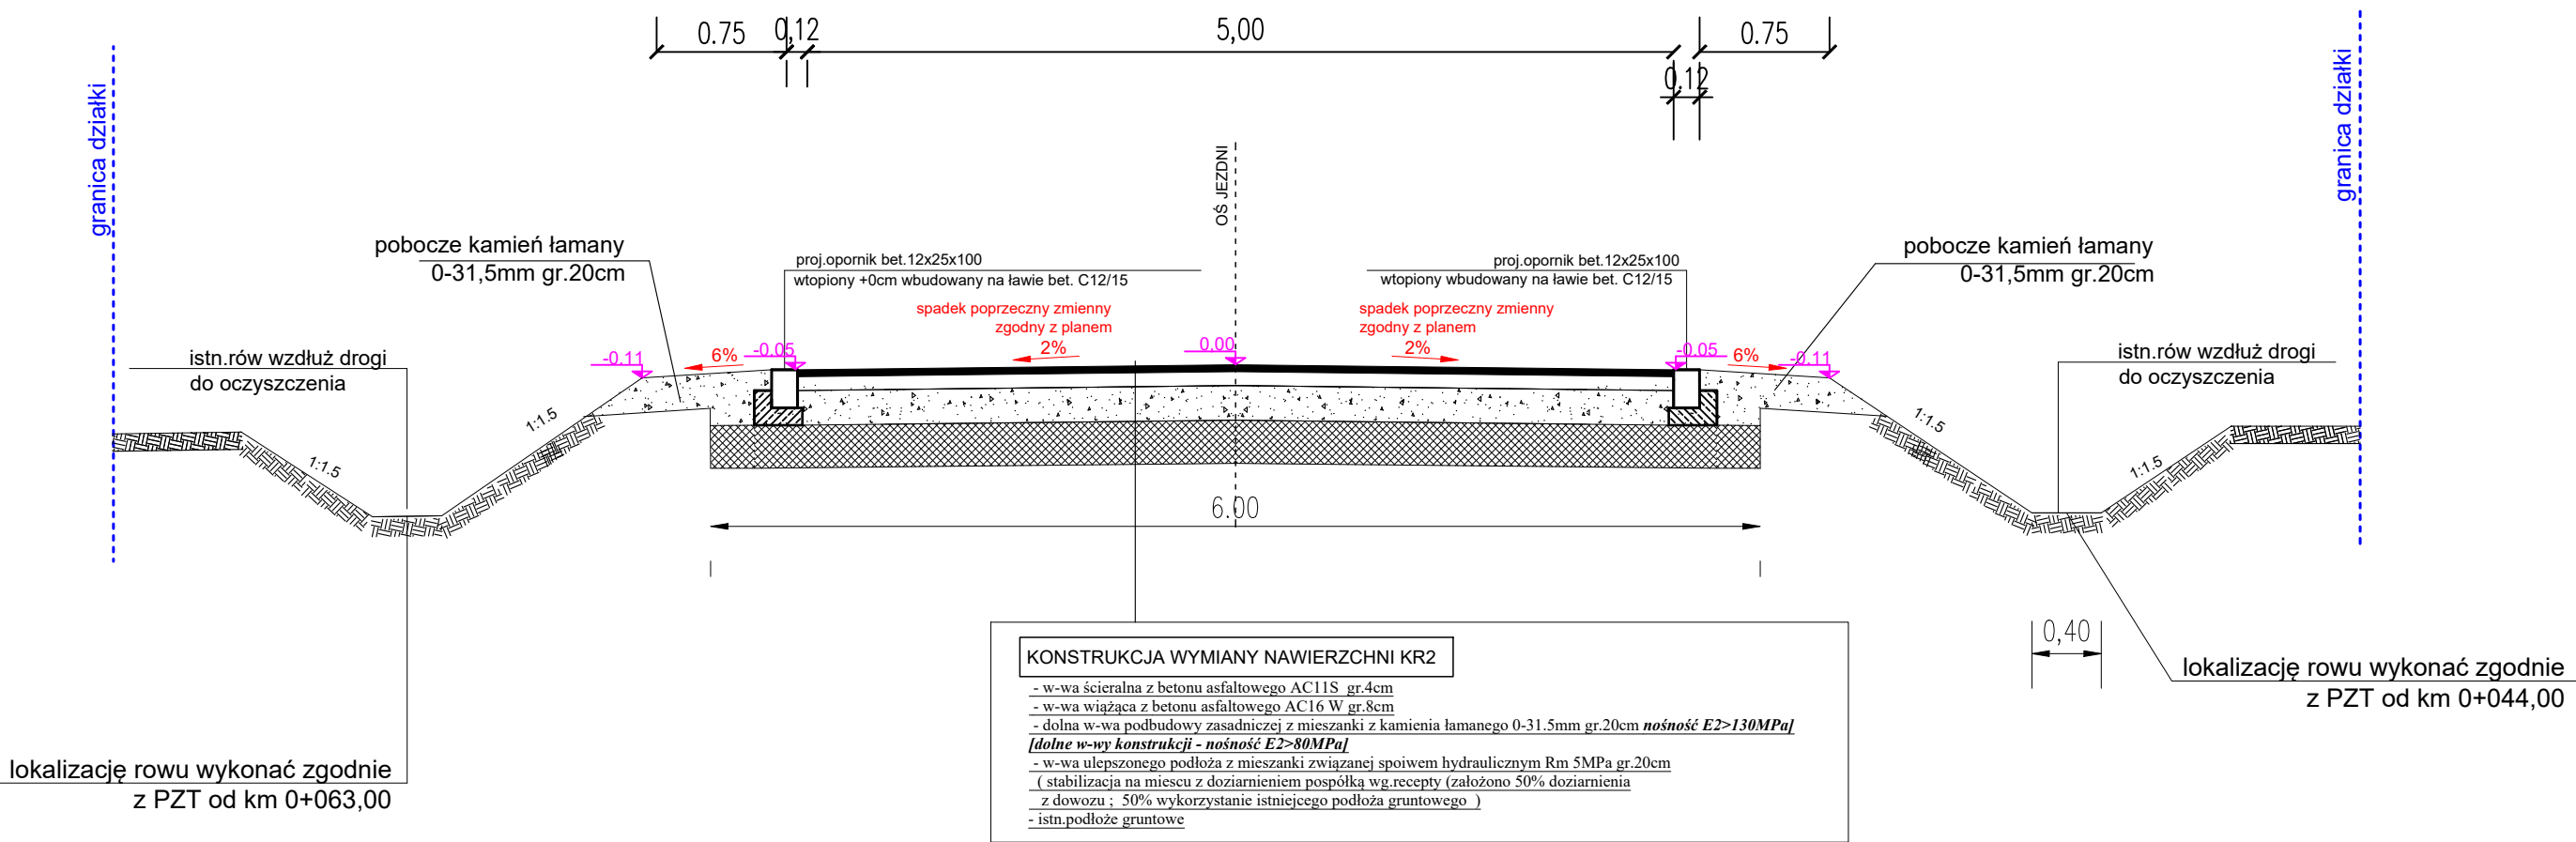

DROGTOM

ul. JESIONOWA 15 LOK.8 45-409 Opole tel. 608 498 304
e-mail: drogtom@o2.pl www.drogtom.com.pl

NAZWA ZADANIA **PROJEKT PRZEBUDOWY DROGI ULICY DWORCOWEJ WRAZ Z ODWODNIENIEM W MIEJSCOWOŚCI STANISZCZE WIELKIE**

TYTUŁ RYSUNKU **PRZEKRÓJ A-A**

INWESTOR **GMINA KOLONOWSKIE**

LOKALIZACJA **STANISZCZE WIELKIE**

	NAZWISKO	PODPIS
PROJEKTANT branża drogowa	mgr inż. Tomasz Sokulski upr. bud. nr OPL/0243/PWOD//06	
OPRACOWAŁ branża drogowa	mgr inż. Grzegorz Kaczmarek OPL/0972/PWOD/13	
DATA 06/2025	SKALA 1 : 50	NR RYSUNKU D3