Przekrój B-B

km 0+253.00 do km 0+340.00

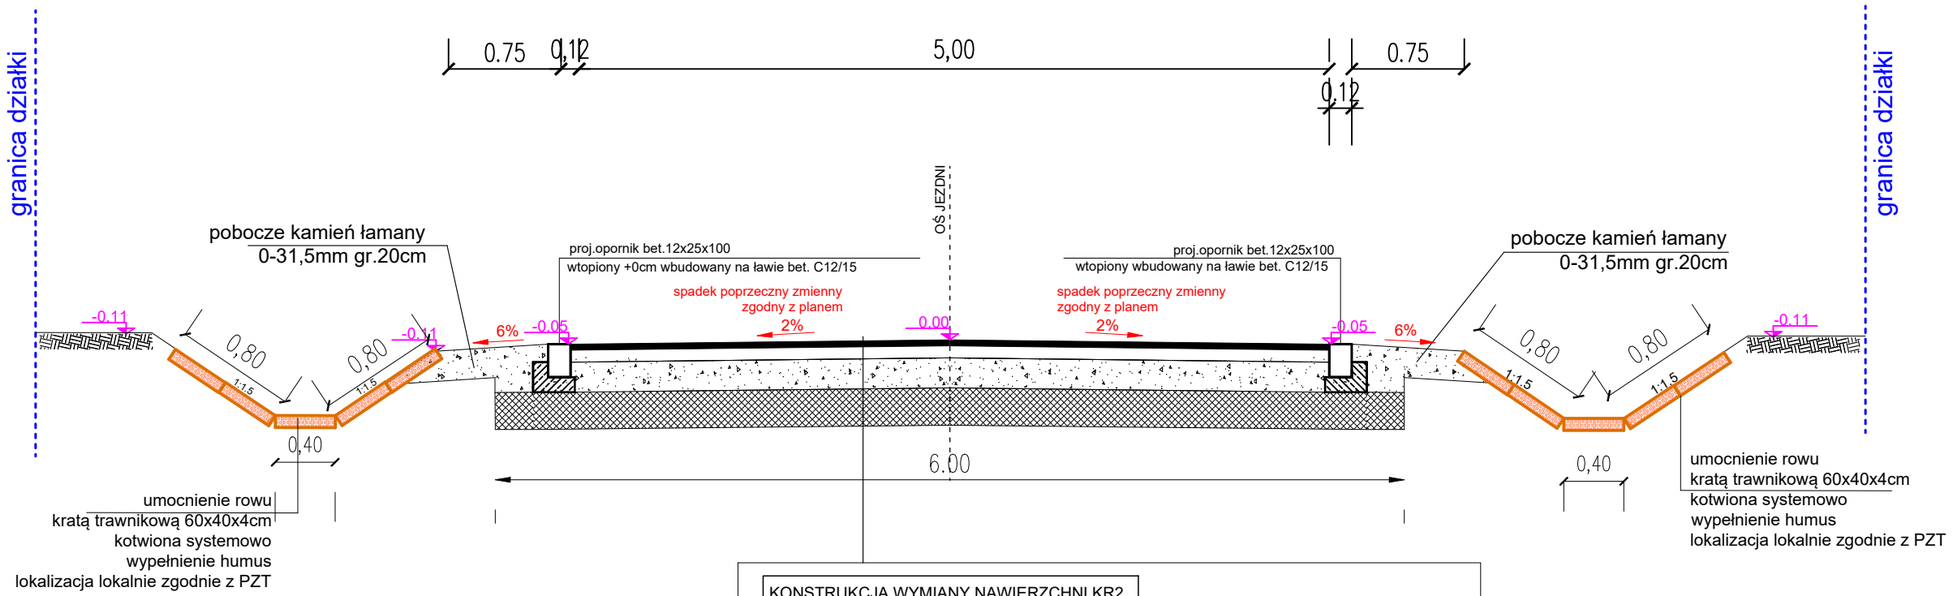

KONSTRUKCJA WYMIANY NAWIERZCHNI KR2

- w-wa ścieralna z betonu asfaltowego AC11S gr.4cm
- w-wa wiążąca z betonu asfaltowego AC16 W gr.8cm
- dolna w-wa podbudowy zasadniczej z mieszanki z kamienia łamanego 0-31.5mm gr.20cm ***nośność E2>130MPa]***
[dolne w-wy konstrukcji - nośność E2>80MPa]
- w-wa ulepszonego podłoża z mieszanki związanej spoiwem hydraulicznym Rm 5MPa gr.20cm
(stabilizacja na miescu z doziarnieniem pospółką wg.recepty (założono 50% doziarnienia
z dowozu ; 50% wykorzystanie istniejcego podłoża gruntowego)
- istn.podłoże gruntowe

DROGTOM
ul. JESIONOWA 15 LOK.8 45-409 Opole tel. 608 498 304
e-mail: drogtom@o2.pl www.drogtom.com.pl

NAZWA ZADANIA ***PROJEKT PRZEBUDOWY DROGI ULICY DWORCOWEJ WRAZ Z ODWODNIENIEM W MIEJSCOWOŚCI STANISZCZE WIELKIE***

TYTUŁ RYSUNKU PRZEKRÓJ B-B

INWESTOR GMINA KOLONOWSKIE

LOKALIZACJA STANISZCZE WIELKIE

	NAZWISKO	PODPIS
PROJEKTANT branża drogowa	mgr inż. Tomasz Sokulski upr. bud. nr OPL/0243/PWOD//06	
OPRACOWAŁ branża drogowa	mgr inż. Grzegorz Kaczmarek OPL/0972/PWOD/13	
DATA	SKALA 1 : 50	NR RYSUNKU D4