Przekrój C-C

km 0+340,00 do km 0+501.00

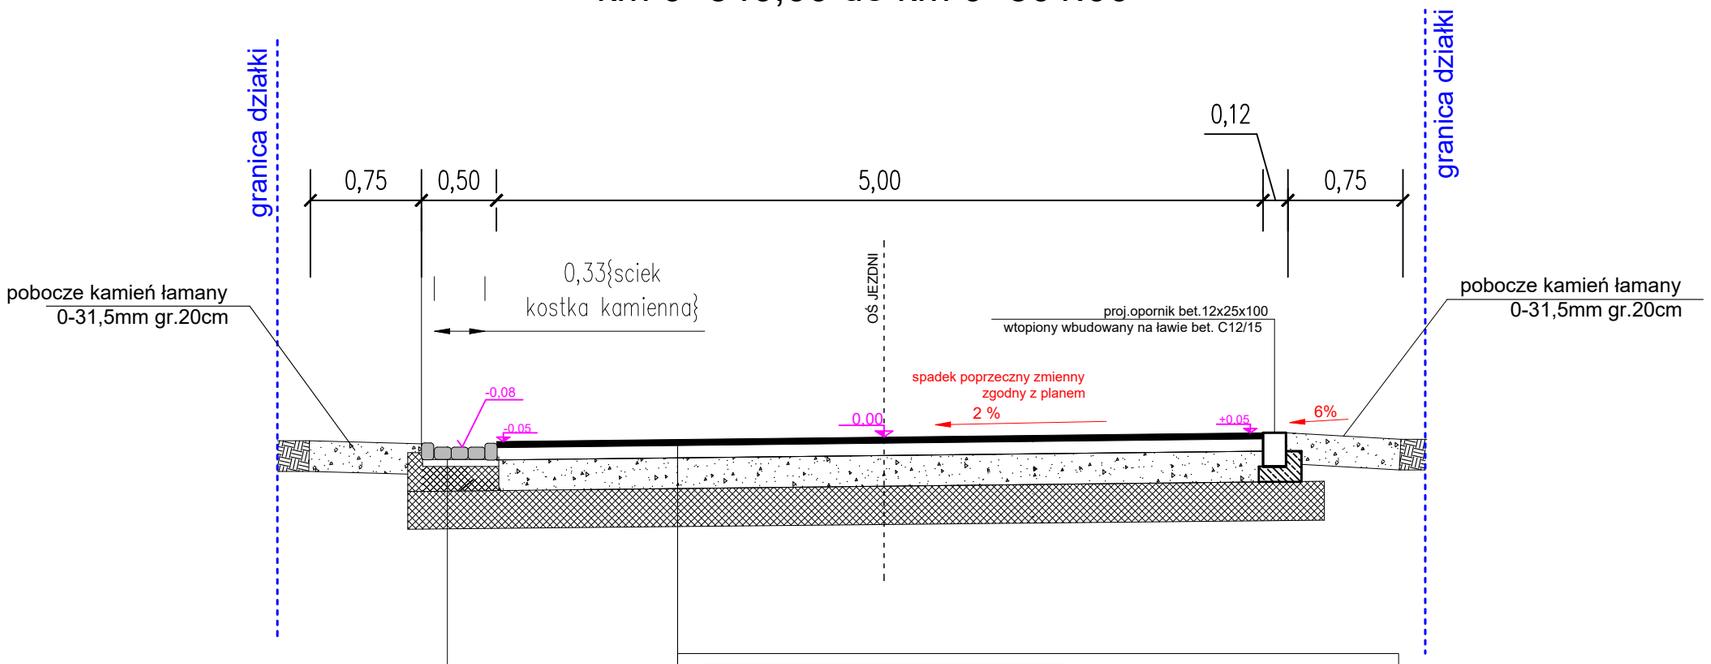

KONSTRUKCJA KOSTKA GRANITOWA

- nawierzchnia z kostki kamiennej granitowej 8X11cm (surowo-łupana kolor szary)
- Spoinowanie kostki kamiennej za pomocą wysokowytrzymałej fudze mineralnej do spoinowania nawierzchni brukowych z kamienia naturalnego. Ruch samochodów: ciężki 40t
- podsypka cementowo - piaskowa gr.5cm
- podbudowa kamienia łamanego 0-31.5mm gr.16cm
- w-wa ulepszonego podłoża (miesznka bet.- stabilizacja z dowozu Rm 5MPa) gr.20cm
- istn. podłoże gruntowe

KONSTRUKCJA WYMIANY NAWIERZCHNI KR2

- w-wa ścieralna z betonu asfaltowego AC11S gr.4cm
- w-wa wiążąca z betonu asfaltowego AC16 W gr.8cm
- dolna w-wa podbudowy zasadniczej z mieszanki z kamienia łamanego 0-31.5mm gr.20cm ***nośność E2>130MPa]***

[dolne w-wy konstrukcji - nośność E2>80MPa]

- w-wa ulepszonego podłoża z mieszanki z mieszanki związanej spoiwem hydraulicznym Rm 5MPa gr.20cm (stabilizacja na miescu z doziarnieniem pospółką wg.recepty (założono 50% doziarnienia z dowozu ; 50% wykorzystanie istniejcego podłoża gruntowego)
- istn.podłoże gruntowe

DROGTOM
ul. JESIONOWA 15 LOK.8 45-409 Opole tel. 608 498 304
e-mail: drogtom@o2.pl www.drogtom.com.pl

NAZWA ZADANIA	***PROJEKT PRZEBUDOWY DROGI ULICY DWORCOWEJ WRAZ Z ODWODNIENIEM W MIEJSCOWOŚCI STANISZCZE WIELKIE***	
TYTUŁ RYSUNKU	PRZEKRÓJ C-C	
INWESTOR	GMINA KOLONOWSKIE	
LOKALIZACJA	STANISZCZE WIELKIE	
	NAZWISKO	PODPIS
PROJEKTANT branża drogowa	mgr inż. Tomasz Sokulski upr. bud. nr OPL/0243/PWOD//06	
OPRACOWAŁ branża drogowa	mgr inż. Grzegorz Kaczmarek OPL/0972/PWOD/13	
DATA 06/2025	SKALA 1 : 50	NR RYSUNKU D5