

Biuro Usług Technicznych



"DROGTOM"

45-49 Opole ul. Jesionowa 15/8

TEL. 0 608 498 304

METRYKA PROJEKTU

**PROJEKT DOCELOWEJ ORGANIZACJI RUCHU PO
PRZEBUDOWIE DROGI GMINNEJ
UL. DWORCOWEJ W M. STANISZCZE WIELKIE**

DOCELOWE OZNAKOWANIE

LOKALIZACJA: STANISZCZE WIELKIE UL. DWORCOWA

INWESTOR : **GMINA KOLONOWSKIE** UL. KS. CZERWIONKI 39, 47-113 KOLONOWSKIE

AUTOR OPRACOWANIA :

- mgr inż. Tomasz Sokulski

Biuro Usług Technicznych
"DROGTOM"
mgr inż. Tomasz Sokulski
właściciel

czerwiec 2025 r.

Cel opracowania.

Celem niniejszego opracowania jest projekt docelowej organizacji ruchu po przebudowie drogi gminnej ul. Dworcowej w miejscowości Staniszcze Wielkie.

Charakterystyka drogi i ruchu na drodze:

ul. Dworcowa - droga gminna klasy D(dojazdowej)

Droga o nawierzchni bitumicznej docelowo o szerokości 5.00 z poboczami gruntowymi szer.0.75m . Ograniczenie jezdni krawężnik , opornik betonowy. Droga oświetlona w terenie zabudowanym.

Na drodze występuje ruch pojazdów i pieszych o charakterze lokalnym. Ruch pieszych odbywa się jezdnią lub gruntowym poboczem. Brak oznakowania poziomego. Ulica Dworcowa posiada skrzyżowanie z drogą powiatową nr 1839 O.

Opis stanu projektowanego.

W związku z planowaną przebudową drogi gminnej ulicy Dworcowej zachodzi konieczność aktualizacji oznakowania docelowego . Zmianie ulegnie oznakowanie pionowe. Oznakowania poziomego – brak.

Zmiany w oznakowaniu pionowym

W obrębie istn. słupów które zlokalizowane są w skrajni należy wykonać oznakowanie w postaci tablic do oznaczenia skrajni poziomej **typu U-9b**.

Na ul. Dworcowej zaprojektowano kontynuację ograniczenia prędkości do „ 30km/h”. Ograniczenie prędkości obowiązywać będzie na całym odcinku ul. Dworcowej.


Oznakowanie w zakresie skrzyżowania z drogą powiatową pozostaje bez zmian zgodnie ze stanem istniejącym.

Szczegółowe rozwiązania pokazano na planszy oznakowania w skali 1:500

- **Wymogi dla oznakowania**
- Grupa wielkości znaków - **małe**
- Słupki z rur stalowych ocynkowanych o przekroju kołowym o średnicy min 60,0mm (słupek dostosować do ilości oraz rodzaju znaku).
- Słupki pod znaki należy wykonać w sposób trwały
- Znaki należy umocować na wysokości minimum 2,0m (poza terenem zabudowanym) min 2,20m w przypadku umieszczenia na chodniku w terenie zabudowanym, mierząc od poziomu nawierzchni pobocza do dolnej krawędzi tarczy znaku oraz w odległości od 0,50 m do 2,0m od krawędzi jezdni drogi. Wysokość i odległość znaku powinna być dostosowana do konkretnego miejsca na drodze.
- Tarcze znaków z blachy stalowej ocynkowanej o profilu odpornym na odginanie ręką, mocowane do słupków w sposób wykluczający obrót tarczy wokół słupka.
- Lica tarcz znaków drogowych powinny spełniać wymagania fotometryczne i kolorymetryczne i powinny być wykonane **w folii typu II**.
- Wszystkie materiały użyte do oznakowania muszą spełniać wymogi Ustawy Prawo Budowlane.
- Całość oznakowania należy wykonać zgodnie z Załącznikiem Nr 1 do rozporządzenia Ministra Infrastruktury z dnia 3 lipca 2003 r w sprawie szczegółowych warunków technicznych dla znaków i sygnałów drogowych oraz urządzeń bezpieczeństwa ruchu drogowego i warunków ich umieszczania na drogach (Dz. U. nr 220 poz. 2181 z dnia 23.12.2003 r.)
- **Data wprowadzenia oznakowania - grudzień 2026 r.**

Biurow Usług Technicznych
"DROGI"
mgr inż. Tomasz Jędruski
właściciel

PLAN ORIENTACYJNY
SKALA 1:25000

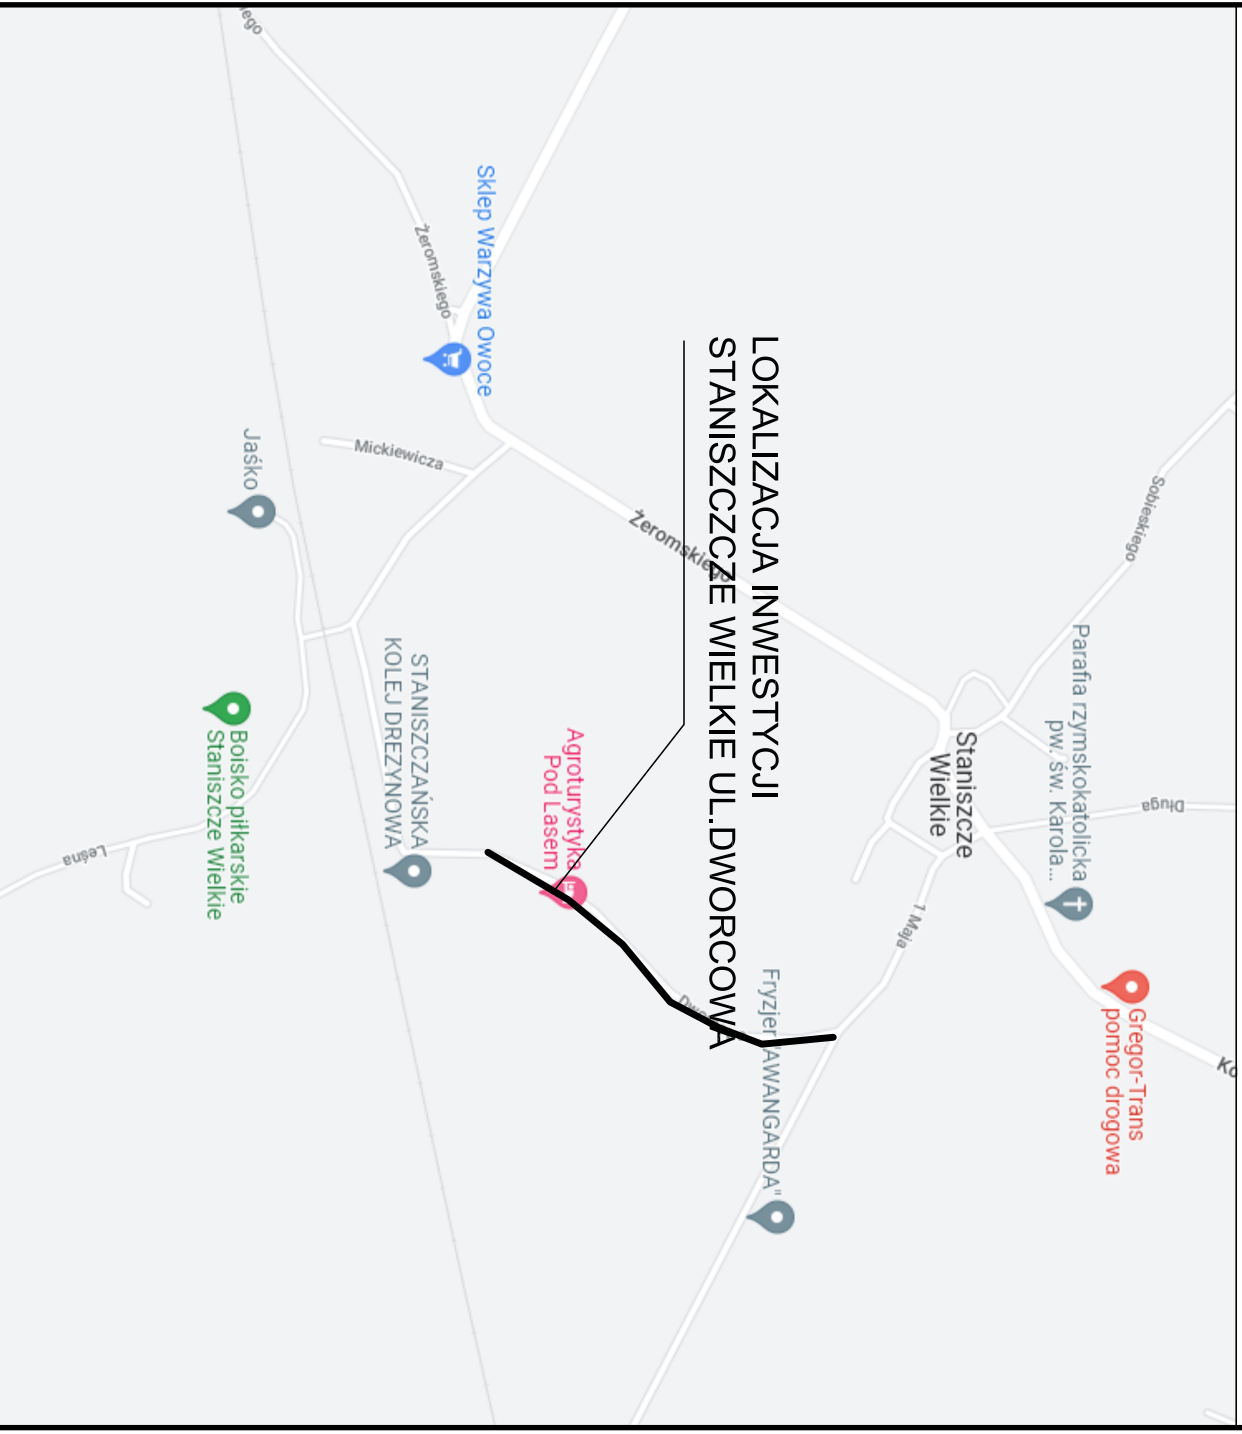


DOCELOWE OZNAKOWANIE

30
B-33
istn. zlokalizowany
w obszarze skrzyżowania z
ul. Mickiewicza

30
A-1
istn. bez zmian
B-33
istn. bez zmian

U-9b
prj

U-9b
prj

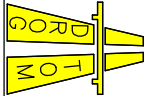 DROGOM ul. JESIONOWA 15 LOK. 8 45-409 Opole tel. 608 498 304 e-mail: drogoma@o2.pl www.drogoma.com.pl	
NAZWA ZADANIA PROJEKT PRZEBUDOWY DROGI GMINNEJ ULICY DWORCOWEJ W MIEJSCOWOŚCI STANISZCZE WIELKIE	
TYTUŁ RYSUNKU DOCELOWE OZNAKOWANIE	
INWESTOR GMINA KOŁONOWSKIE	
LOKALIZACJA STANISZCZE WIELKIE ULICA DWORCOWA	
PROJEKTANT branża drogowa	mgr inż. Tomasz Sokulski upr. bud. nr OPL/0243/PWOD/06
DATA 06/2025	
SKALA 1 : 1000	
NR RYSUNKU D1	
PODPIS	

DATA
06/2025NR RYSUNKU
D1