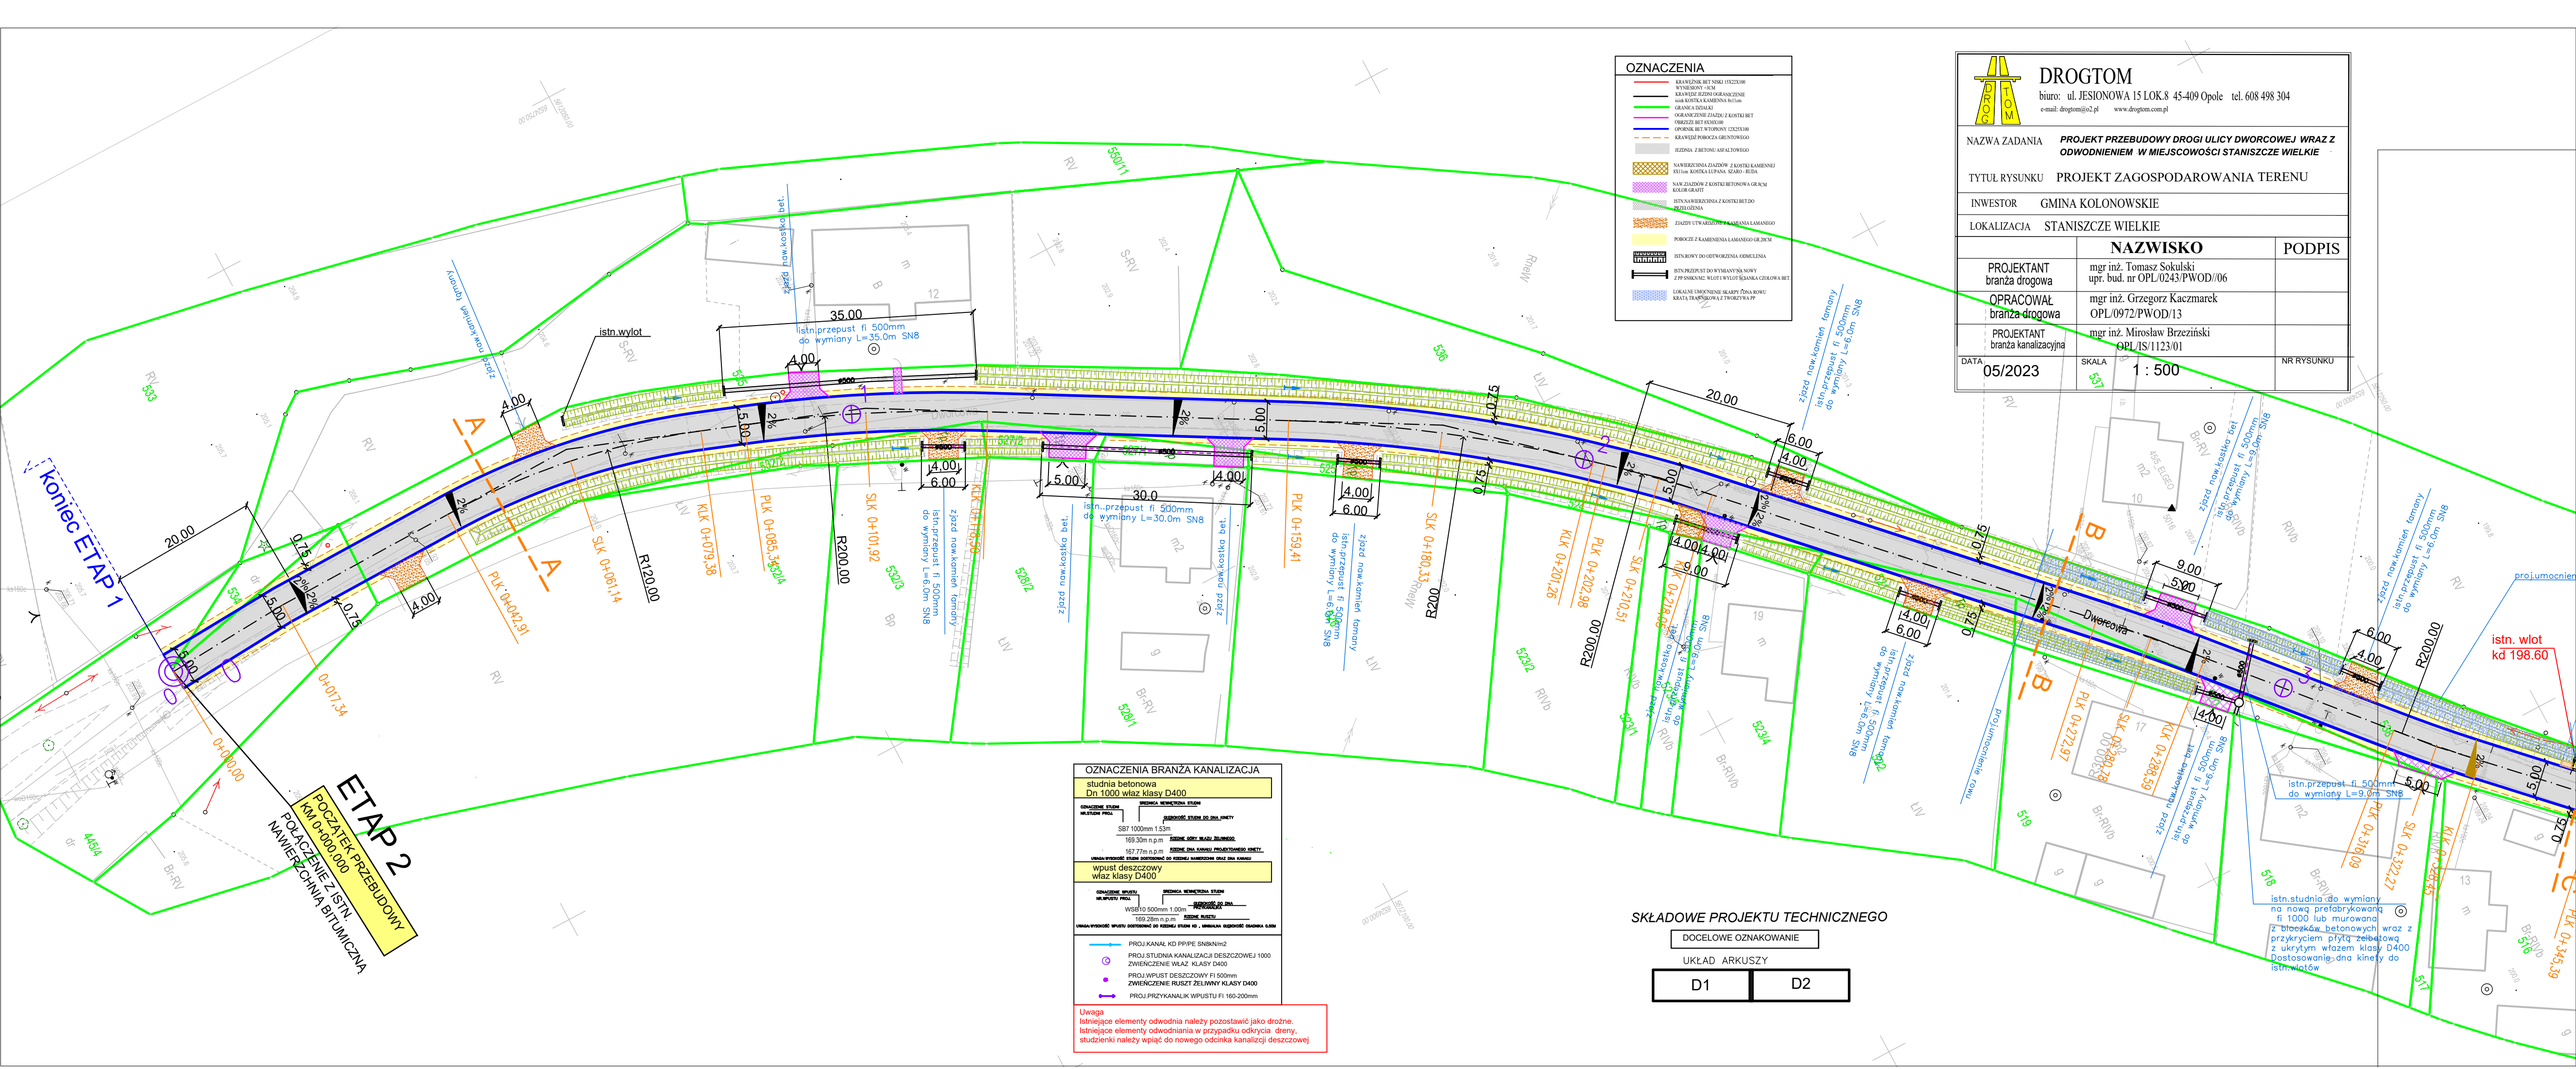

OZNACZENIA

- KRAWĘŻNIK BET NISKI (TYZ/TO30 WYNIESIONY +10CM
- KRAWĘŻ BETON OGRANICZENIE nazik KOSTKA KAMIENNA fi15cm
- GRANICA DZIAŁKI
- OGRANICZENIE ZJAZDU Z KOSTKI BET OBRZEŻE BET SEMISTOP
- OPORNIK BET WYSOPOWY 12X25X100
- KRAWĘŻ PODPORA GRUNTOWEGO
- JEZDNIA Z BETONU ASFALTOWEGO
- NAWIERZCHNIA ZJAZDÓW Z KOSTKI KAMIENNEJ fi15cm KOSTKA LUPANA SZARO - RUDA
- NAW.ZJAZDÓW Z KOSTKI BETONOWA GR.8CM KOLOR GRAFIT
- ISTN.NAWIERZCHNIA Z KOSTKI BET DO ROZBIÓRKI
- ZJAZDY UTWARDZONE Z KAMIENIA LAMANEGO
- POBOCZE Z KAMIENIA LAMANEGO GR.20CM
- ISTN.ROWY DO ODTWORZENIA ODMULENIA
- ISTN.PRZEPUST DO WYMIANY/DŁ.SONDY Z PP ZAWIANIEC WĘGŁY I WYLOT ŚLĄSKA I GOLOWA BET
- LOKALNE UMOCNIENIE SKARPY ŻYŁA SKAŁY KRATA TRAPEZOWA Z TWORZYWA PP

OZNACZENIA BRANŻA KANALIZACJA

studnia betonowa Dn 1000 właz klasy D400

SB7 1000mm 1.53m
169.30m n.p.m
167.77m n.p.m

wpust deszczowy właz klasy D400

WŻ/10 500mm 1.00m
169.28m n.p.m

- PROJ.KANAŁ KD PP/PE SN8kN/m2
- PROJ.STUDNIA KANALIZACJI DESZCZOWEJ 1000 ZWIEŃCZENIE WŁAZ KLASY D400
- PROJ.WPUST DESZCZOWY FI 500mm ZWIEŃCZENIE RUSZT ŻELIWNY KLASY D400
- PROJ.PRZYKANALIK WPUSTU FI 160-200mm

Uwaga
Istniejące elementy odwodnia należy pozostawić jako drożne. Istniejące elementy odwodniania w przypadku odkrycia dreny, studzienki należy wpiąć do nowego odcinka kanalizacji deszczowej

SKŁADOWE PROJEKTU TECHNICZNEGO

DOCELOWE OZNAKOWANIE

UKŁAD ARKUSZY

D1	D2

DROGTOM
biuro: ul. JESIONOWA 15 LOK.8 45-409 Opole tel. 608 498 304
e-mail: drogtom@o2.pl www.drogtom.com.pl

NAZWA ZADANIA	*PROJEKT PRZEBUDOWY DROGI ULICY DWORCOWEJ WRAZ Z ODWODNIENIEM W MIEJSCOWOŚCI STANISZCZE WIELKIE*
TYTUŁ RYSUNKU	PROJEKT ZAGOSPODAROWANIA TERENU
INWESTOR	GMINA KOLONOWSKIE
LOKALIZACJA	STANISZCZE WIELKIE

	NAZWISKO	PODPIS
PROJEKTANT branża drogowa	mgr inż. Tomasz Sokulski upr. bud. nr OPL/0243/PWOD//06	
OPRACOWAŁ branża drogowa	mgr inż. Grzegorz Kaczmarek OPL/0972/PWOD/13	
PROJEKTANT branża kanalizacyjna	mgr inż. Mirosław Brzeziński OPL/IS/1123/01	

DATA	SKALA	NR RYSUNKU
05/2023	1 : 500	537