


PROFIL PODŁUŻNY

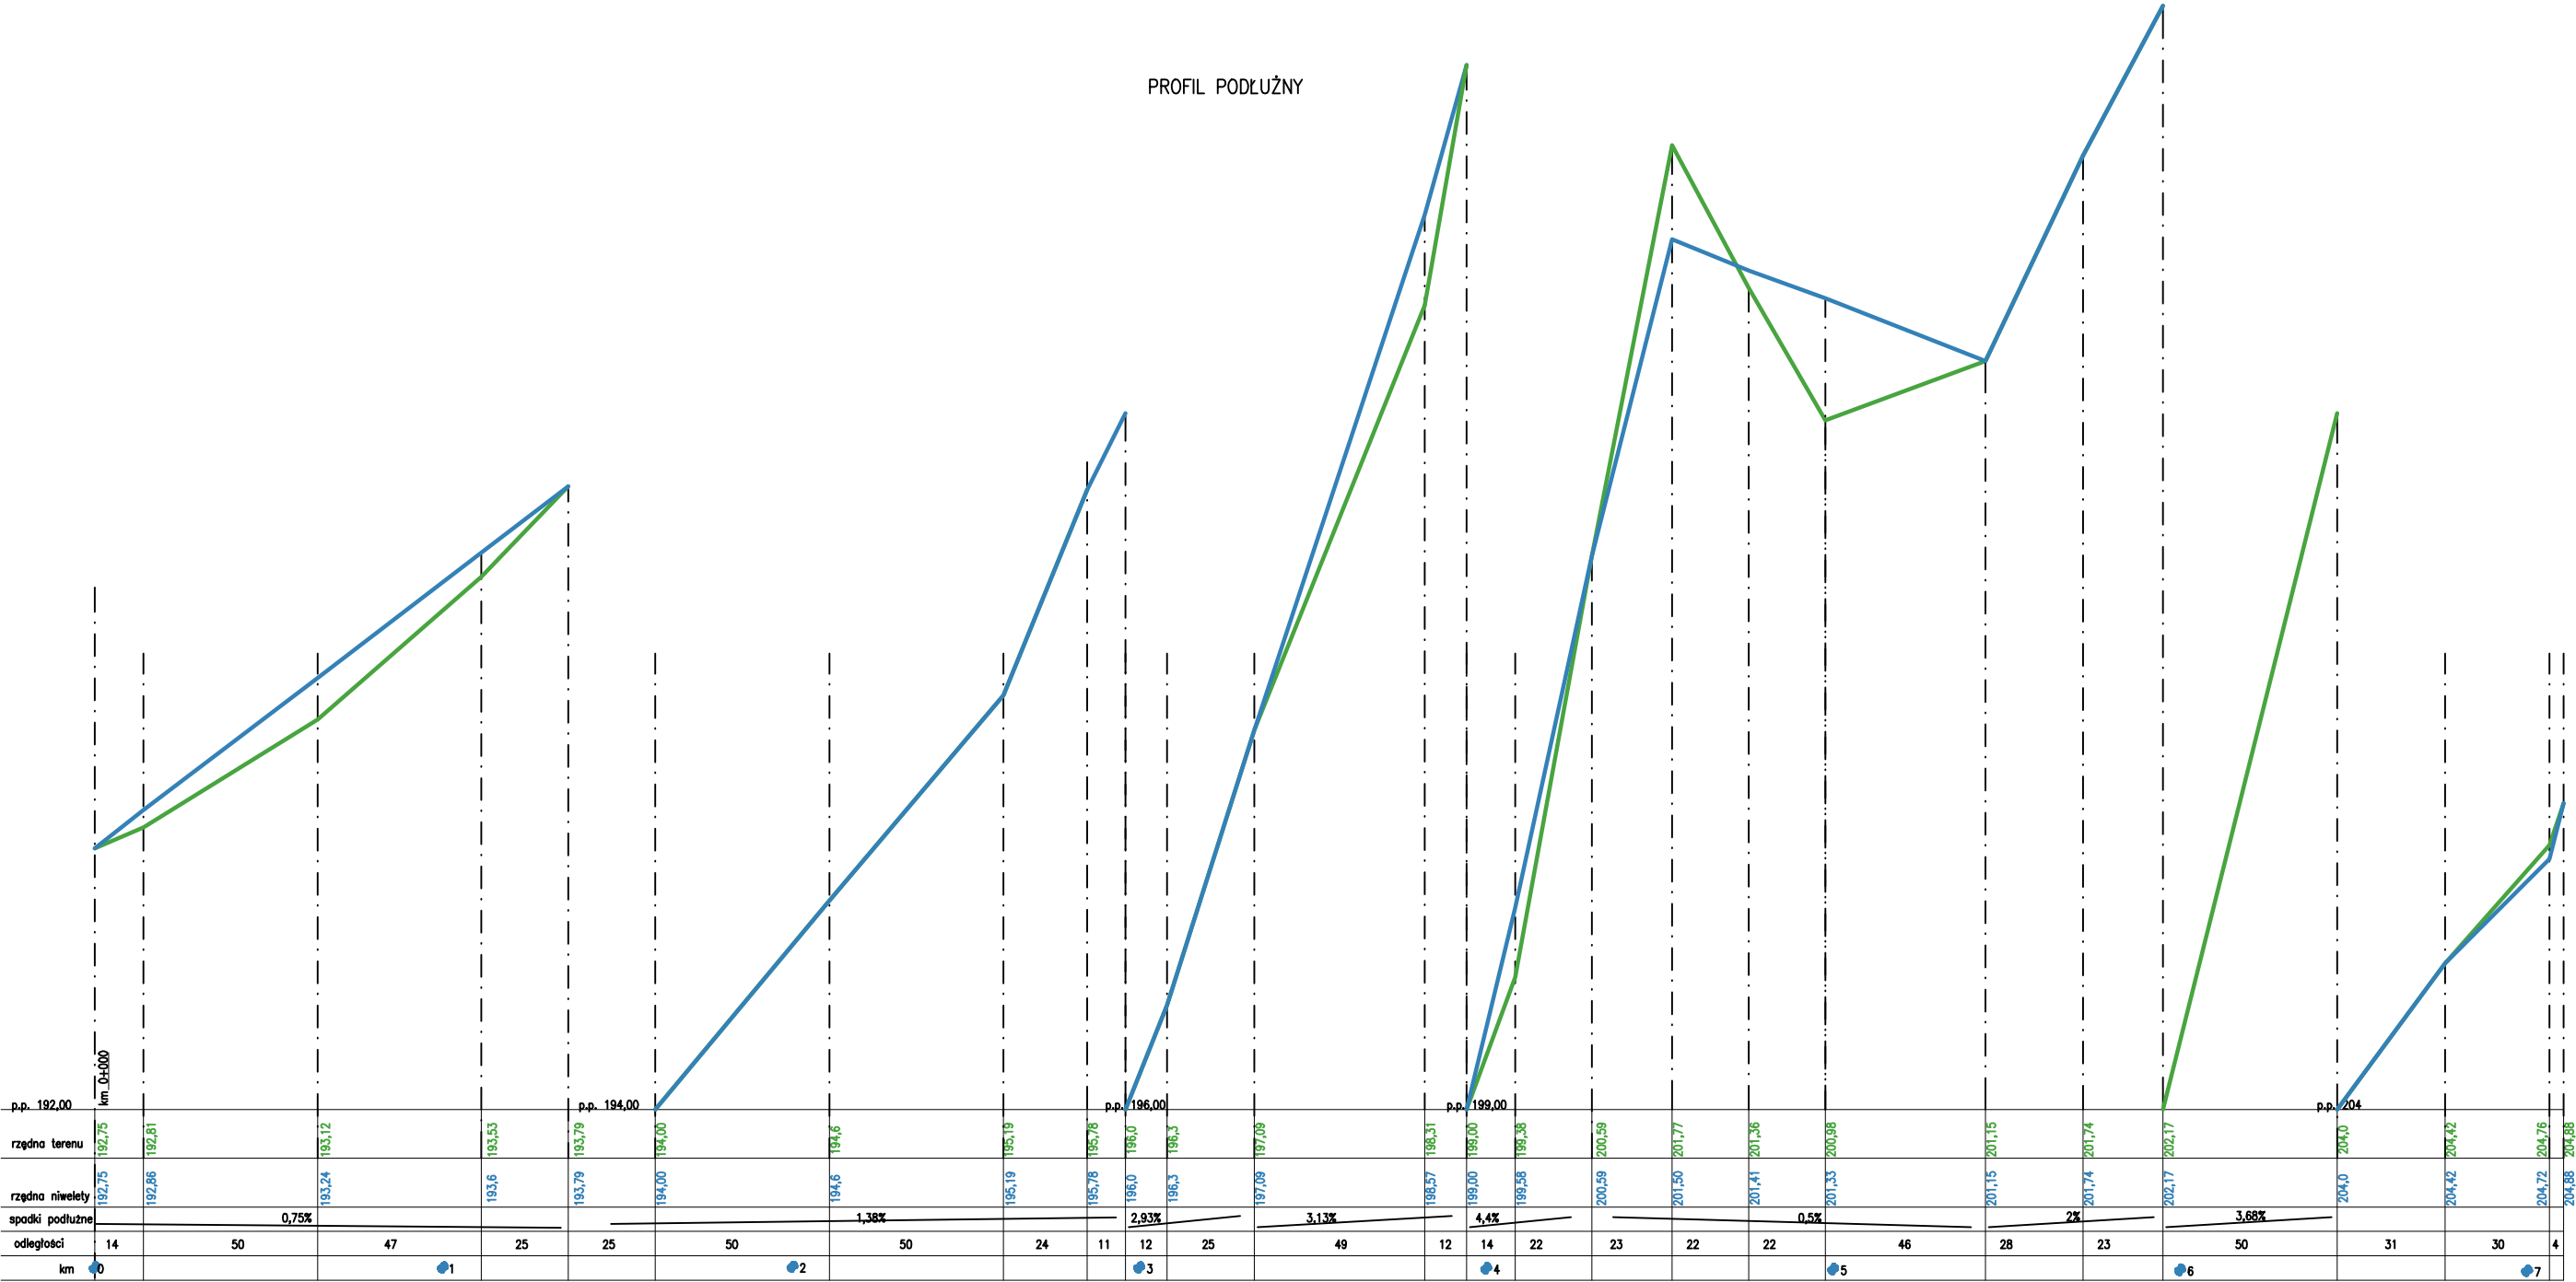

<div><div><div>PROJEKTY I NADZORY W BUDOWNICTWIE DROGOWYM</div><div><div><div></div><div><div>DROGPiN</div><div>Krzystian Makulik ul. Mickiewicza 29 47-180 Suchodaniec NIP 756-110-18-48    REGON 161530606    tel. 774 617 441, 519 586 810</div></div></div></div><div><div>FAZA INWESTYCJI: PROJEKT BUDOWLANY</div><div>BRANŻA: DROGOWA</div><div>DATA: sierpień 2025</div></div></div></div>			
Nazwa obiektu:	Budowa drogi stanowiącej dojazd do gruntów rolnych		
Lokalizacja:	dz nr 1172, Staniszcze Małe		
Projektant:	tech.drog. Krystian Makulik	upr. 241/92/OP	
Temat:	PROFIL PODŁUŻNY	SKALA RYS. 1:500	NUMER RYS. 1.0