


PRZEKRÓJ NORMALNY
skala 1:25

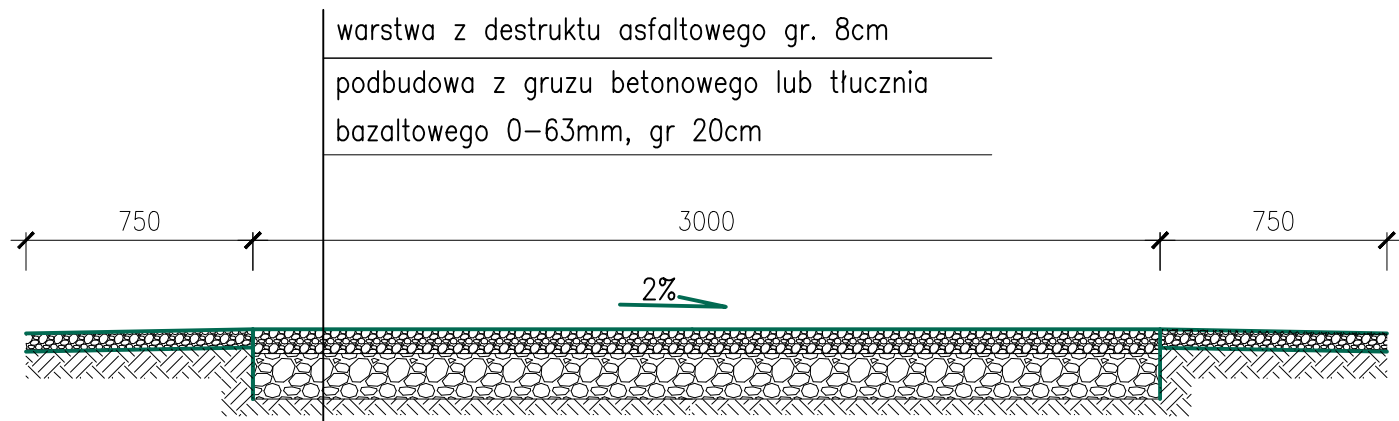

| | | | |
|---|--|---------------------------------------|-------------------|
| <div><div>PROJEKTY I NADZORY W BUDOWNICTWIE DROGOWYM</div><div><div><div>D</div><div>PROG</div></div><div><div>DROGPiN</div><div>Krystian Makulik ul. Mickiewicza 29 47-180 Suchodaniec NIP 756-110-10-46 REGON 161530606 tel. 774 617 441, 519 586 810</div></div></div></div> | | FAZA INWESTYCJI: PROJEKT BUDOWLANY | |
| | | BRANŻA: DROGOWA | |
| | | DATA: | sierpień 2025 |
| Nazwa obiektu: | Budowa drogi stanowiącej dojazd do gruntów rolnych | | |
| Lokalizacja: | dz nr 1172, Staniszcze Małe | | |
| Projektant: | tech.drog. Krystian Makulik | upr. 241/92/OP | |
| Temat: | PRZEKRÓJ NORMALNY | SKALA RYS. 1:25 | NUMER RYS. 1.0 |