



WIDOK OGÓLNY ZJAZDU BRUKOWANEGO
KM 0+345 DO KM 0+570

Na odcinku zjazdu zachować
przekrój pobocza

1.50


krawędź jezdni

krawędź jezdni

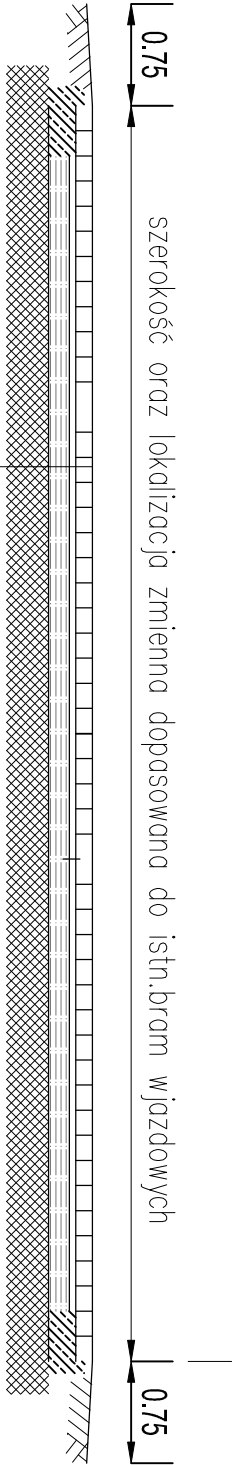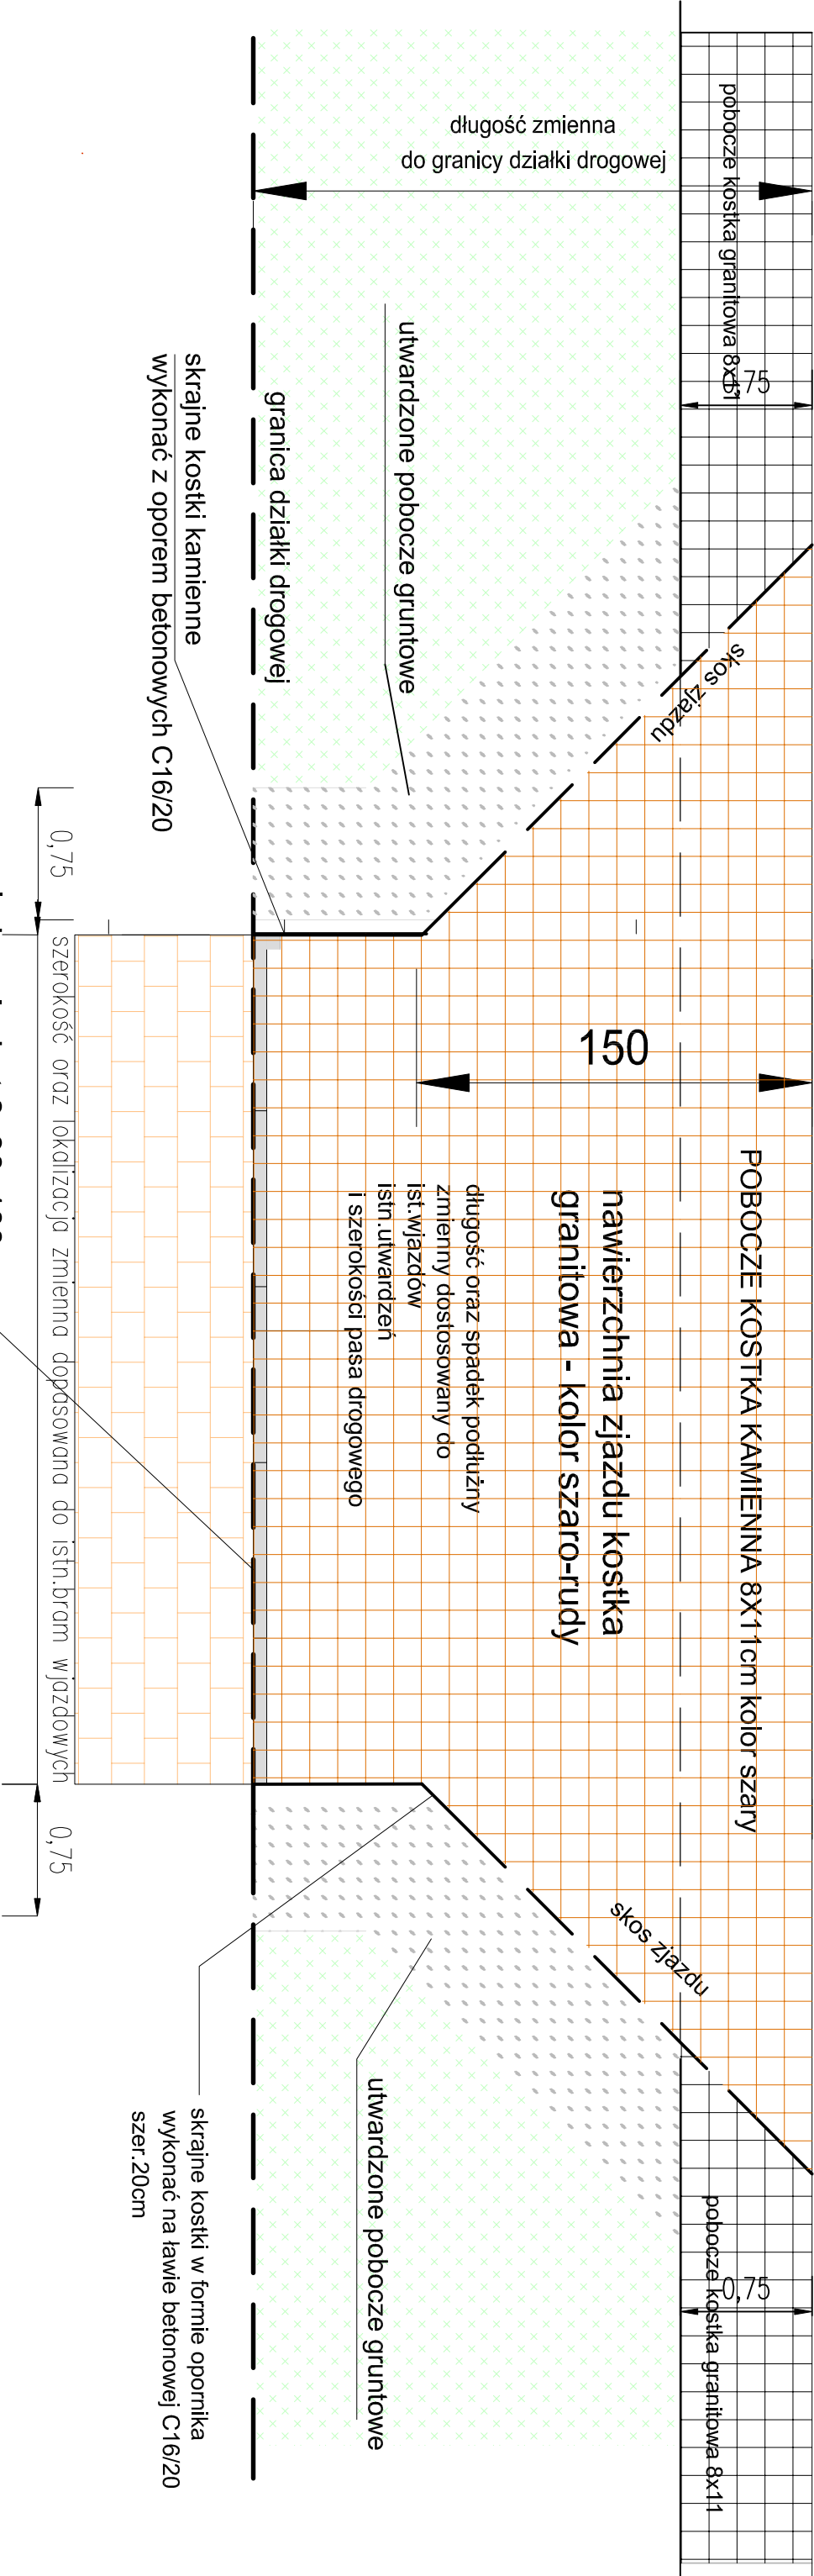

KONSTRUKCJA ZJAZDU

- nawierzchnia z kostki kamiennej granitowej gr.8cm (surowo-łupana kolor szaro-rudy)
 - spoinowanie kostki kamiennej za pomocą sztykowatej, wysokomodytkowanej zaprawy cementowej do fugowania nawierzchni brukowej z kamienia naturalnego
 - podsyпка cementowo - piaskowa 1:4 gr.5cm
 - podbudowa mieszanka betonowej betonowej - C3/4 gr. 16cm
 - w-wra ulepszonego podłoża (mieszanka bet.- stabilizacja z dowozu Rim 5MPa) gr.20cm
 - istn. podłoże gruntowe
- skrajne kostki w formie opornika
wykonać na ławie betonowej C16/20
0.20x0.15cm

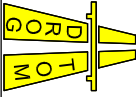 DROGOM ul. JESIONOWA 15 LOK.8 45-409 Opole tel. 608 498 304 e-mail: drogom@o2.pl www.drogom.com.pl			PROJEKT PRZEBUDOWY DROGI ULICY DWORCOWEJ WRAZ Z ODWODNIENIEM W MIEJSCOWOŚCI STANISZCZE WIELKIE		
NAZWA ZADANIA			TYTUŁ RYSUNKU		
INWESTOR			WIDOK OGÓLNY ZJAZDU BRUKOWANEGO		
LOKALIZACJA			STANISZCZE WIELKIE		
PROJEKTANT			NAZWISKO		
branża drogowa			mgr inż. Tomasz Sokulski		
OPRACOWAŁ			mgr inż. Grzegorz Kaczmarek		
branża drogowa			OPL/0972/PWOD/13		
DATA			SKALA		
05/2023			1 : 50		
			NR RYSUNKU		
			D10		