
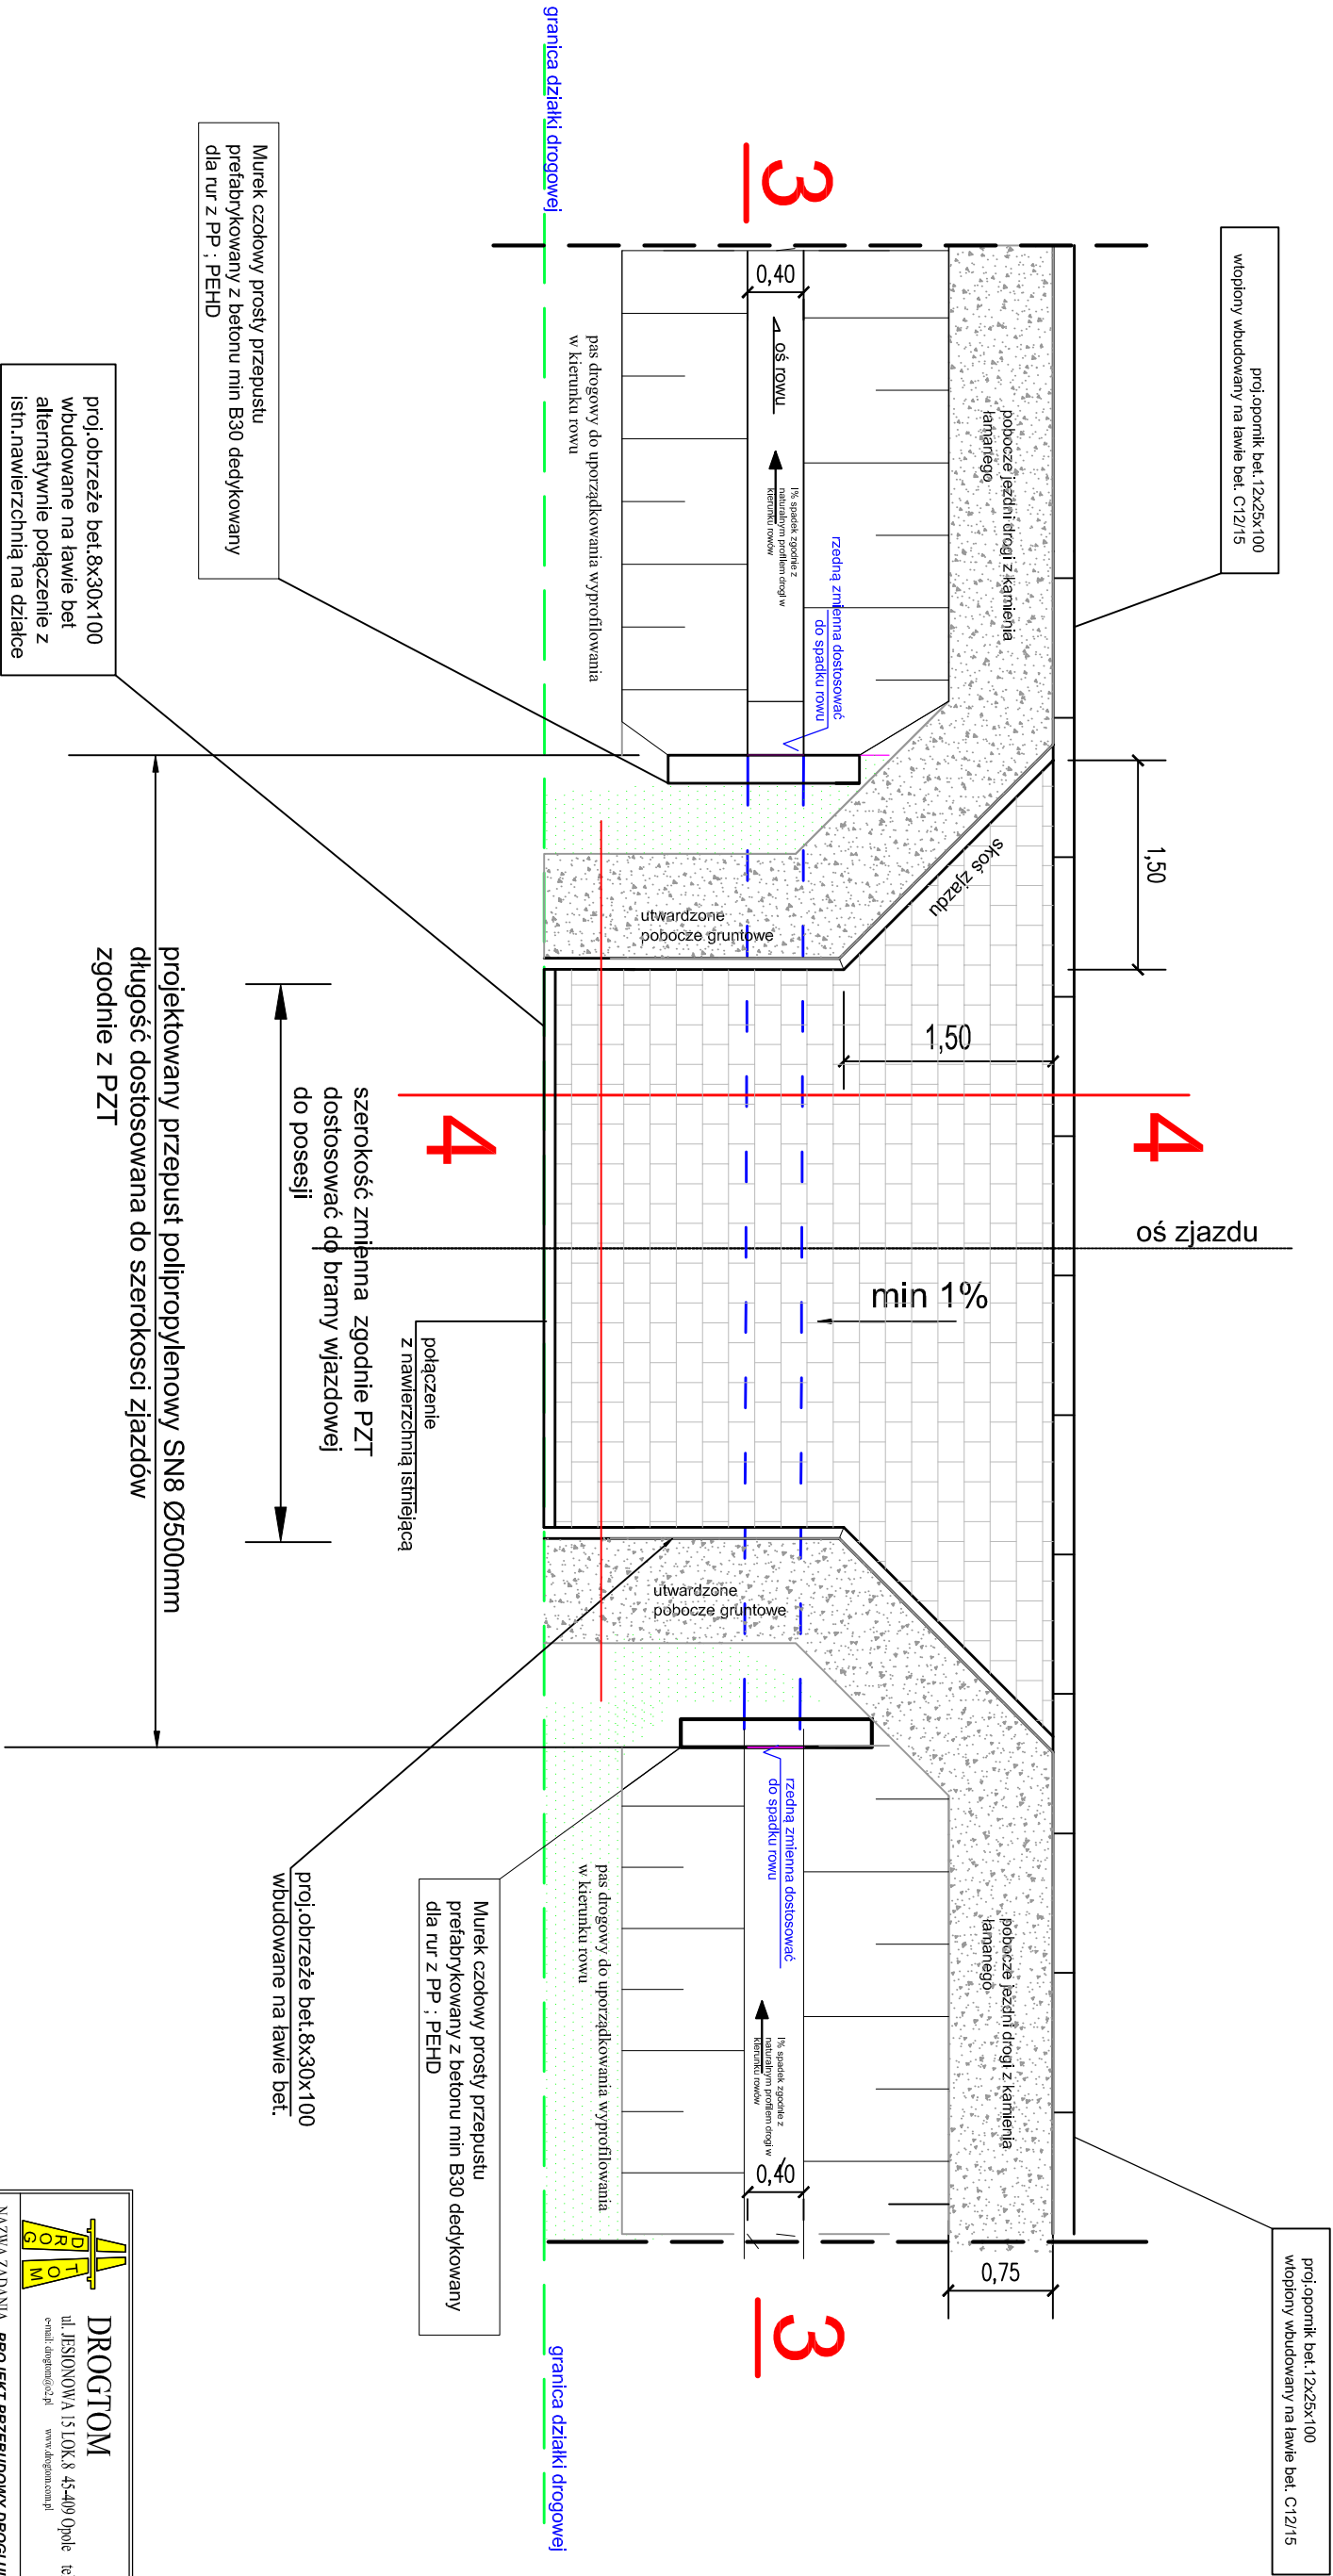


# Widok ogólny wjazdu indywidualnego wraz z przepustem fi 500mm

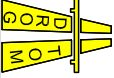

 <b>DROGOM</b> ul. JESIONOWA 15 LOK. 8 45-409 Opole tel. 608 498 304 e-mail: drog@o2.pl www.drogom.com.pl		<b>PROJEKT PRZEBUDOWY DROGI ULICY DWORCOWEJ WRAZ Z ODWODNIENIEM W MIEJSCOWOŚCI STANISZCZE WIELKIE</b>	
NAZWA ZADANIA		WIDOK OGÓLNY ZIAZDU WRAZ Z PRZEPUSTEM	
TYTUŁ RYSUNKU		GMINA KOLONOWSKIE	
INWESTOR		STANISZCZE WIELKIE	
LOKALIZACJA		NAZWISKO	
PROJEKTANT		mgr inż. Tomasz Sokulski	
branża drogowa		upr. bud. nr OPL/0243/PV/OD/06	
OPRACOWAŁ		mgr inż. Grzegorz Kuzmarek	
branża drogowa		OPL/0972/PV/OD/13	
DATA		SKALA	
05/2023		1 : 50	
		NR RYSUNKU	
		D8	